



- Tegnforklaring**
- Adkomstpunkt / Access Point
 - Adkomstvei / Access Road
 - Ny ledning / New Transmission Line
 - ✂ Ledning rives / Transmission Line Decomissions
 - Midlertidig ledning / Temporary Transmission Line
 - Underliggende nett / Other Transmission Lines
 - MTA kartblad / CEMP Map Sheets

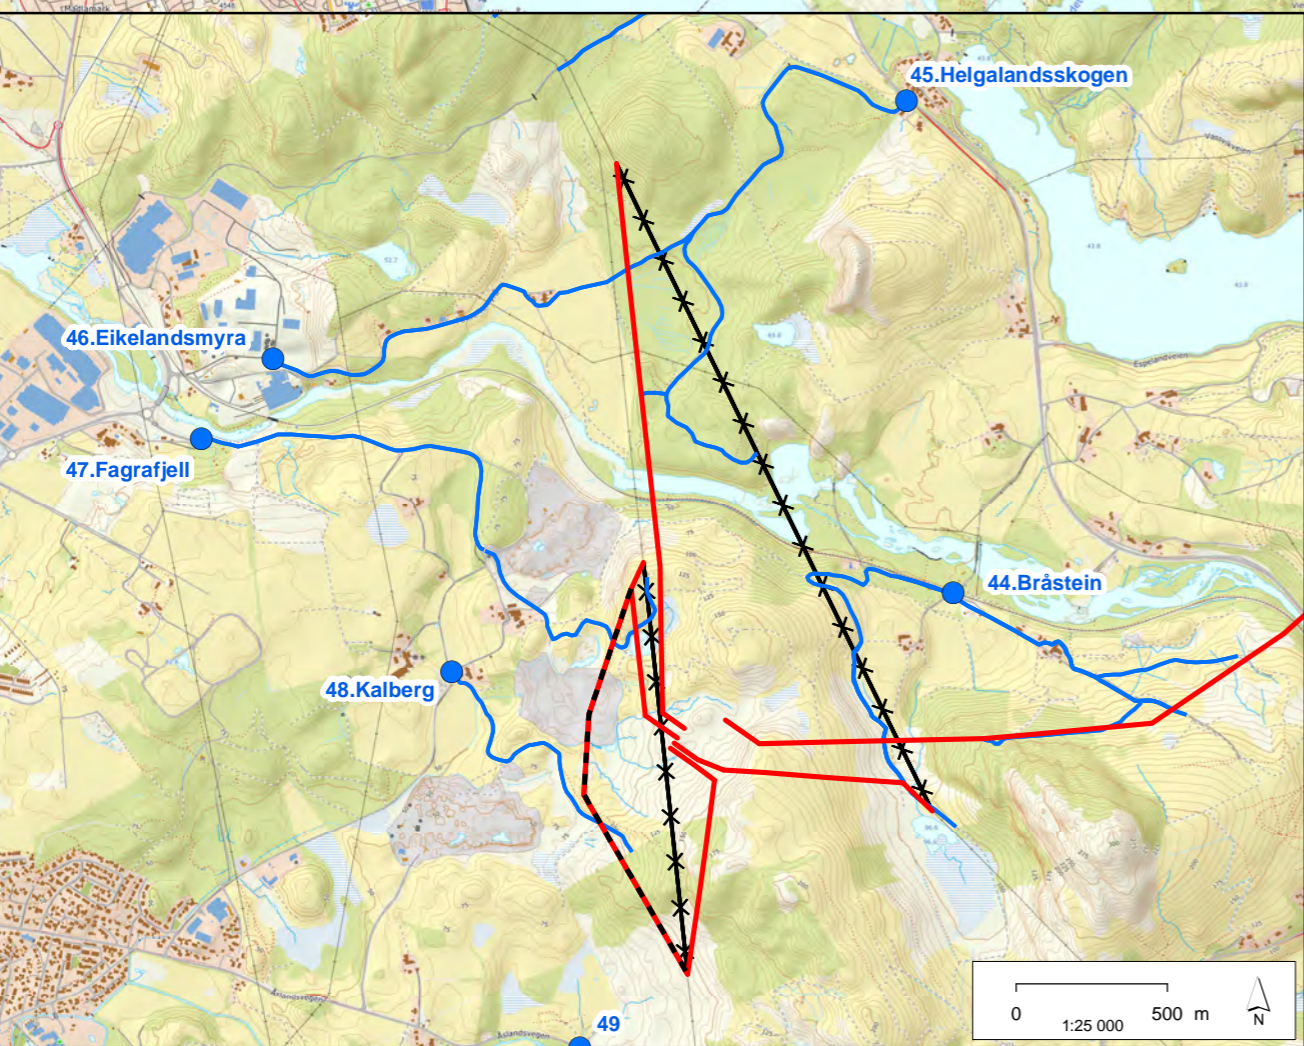

1	NVE godkjenning	JCS	JE	SLB	IM	25/10/19
Rev	Revisjon	Tegnet	Sjekket	Sjekket	Godkj.	Dato:
Prosjekt/Project: Lyse-Fagrafjell					Målestokk/Scale: 1:75 000	
Tittel/Title: Miljø-, transport- og anleggsplan Oversiktskart (øst) Construction and Environmental Management Plan Overview Map (East)					Tegnet/Drawn: JCS Sjekket/Checked: JE Sjekket/Checked: BR	
Statnett					Godkjent/Approved: IM Dato/Date: 2019-03-04	
Divisjon/Division	Seksjon/Section	Objekt/Object:	Kartblad/Sheet	Format:	Dokument ID	Rev.
B&A	BPA		1 of 2	A3	17/01601-65	

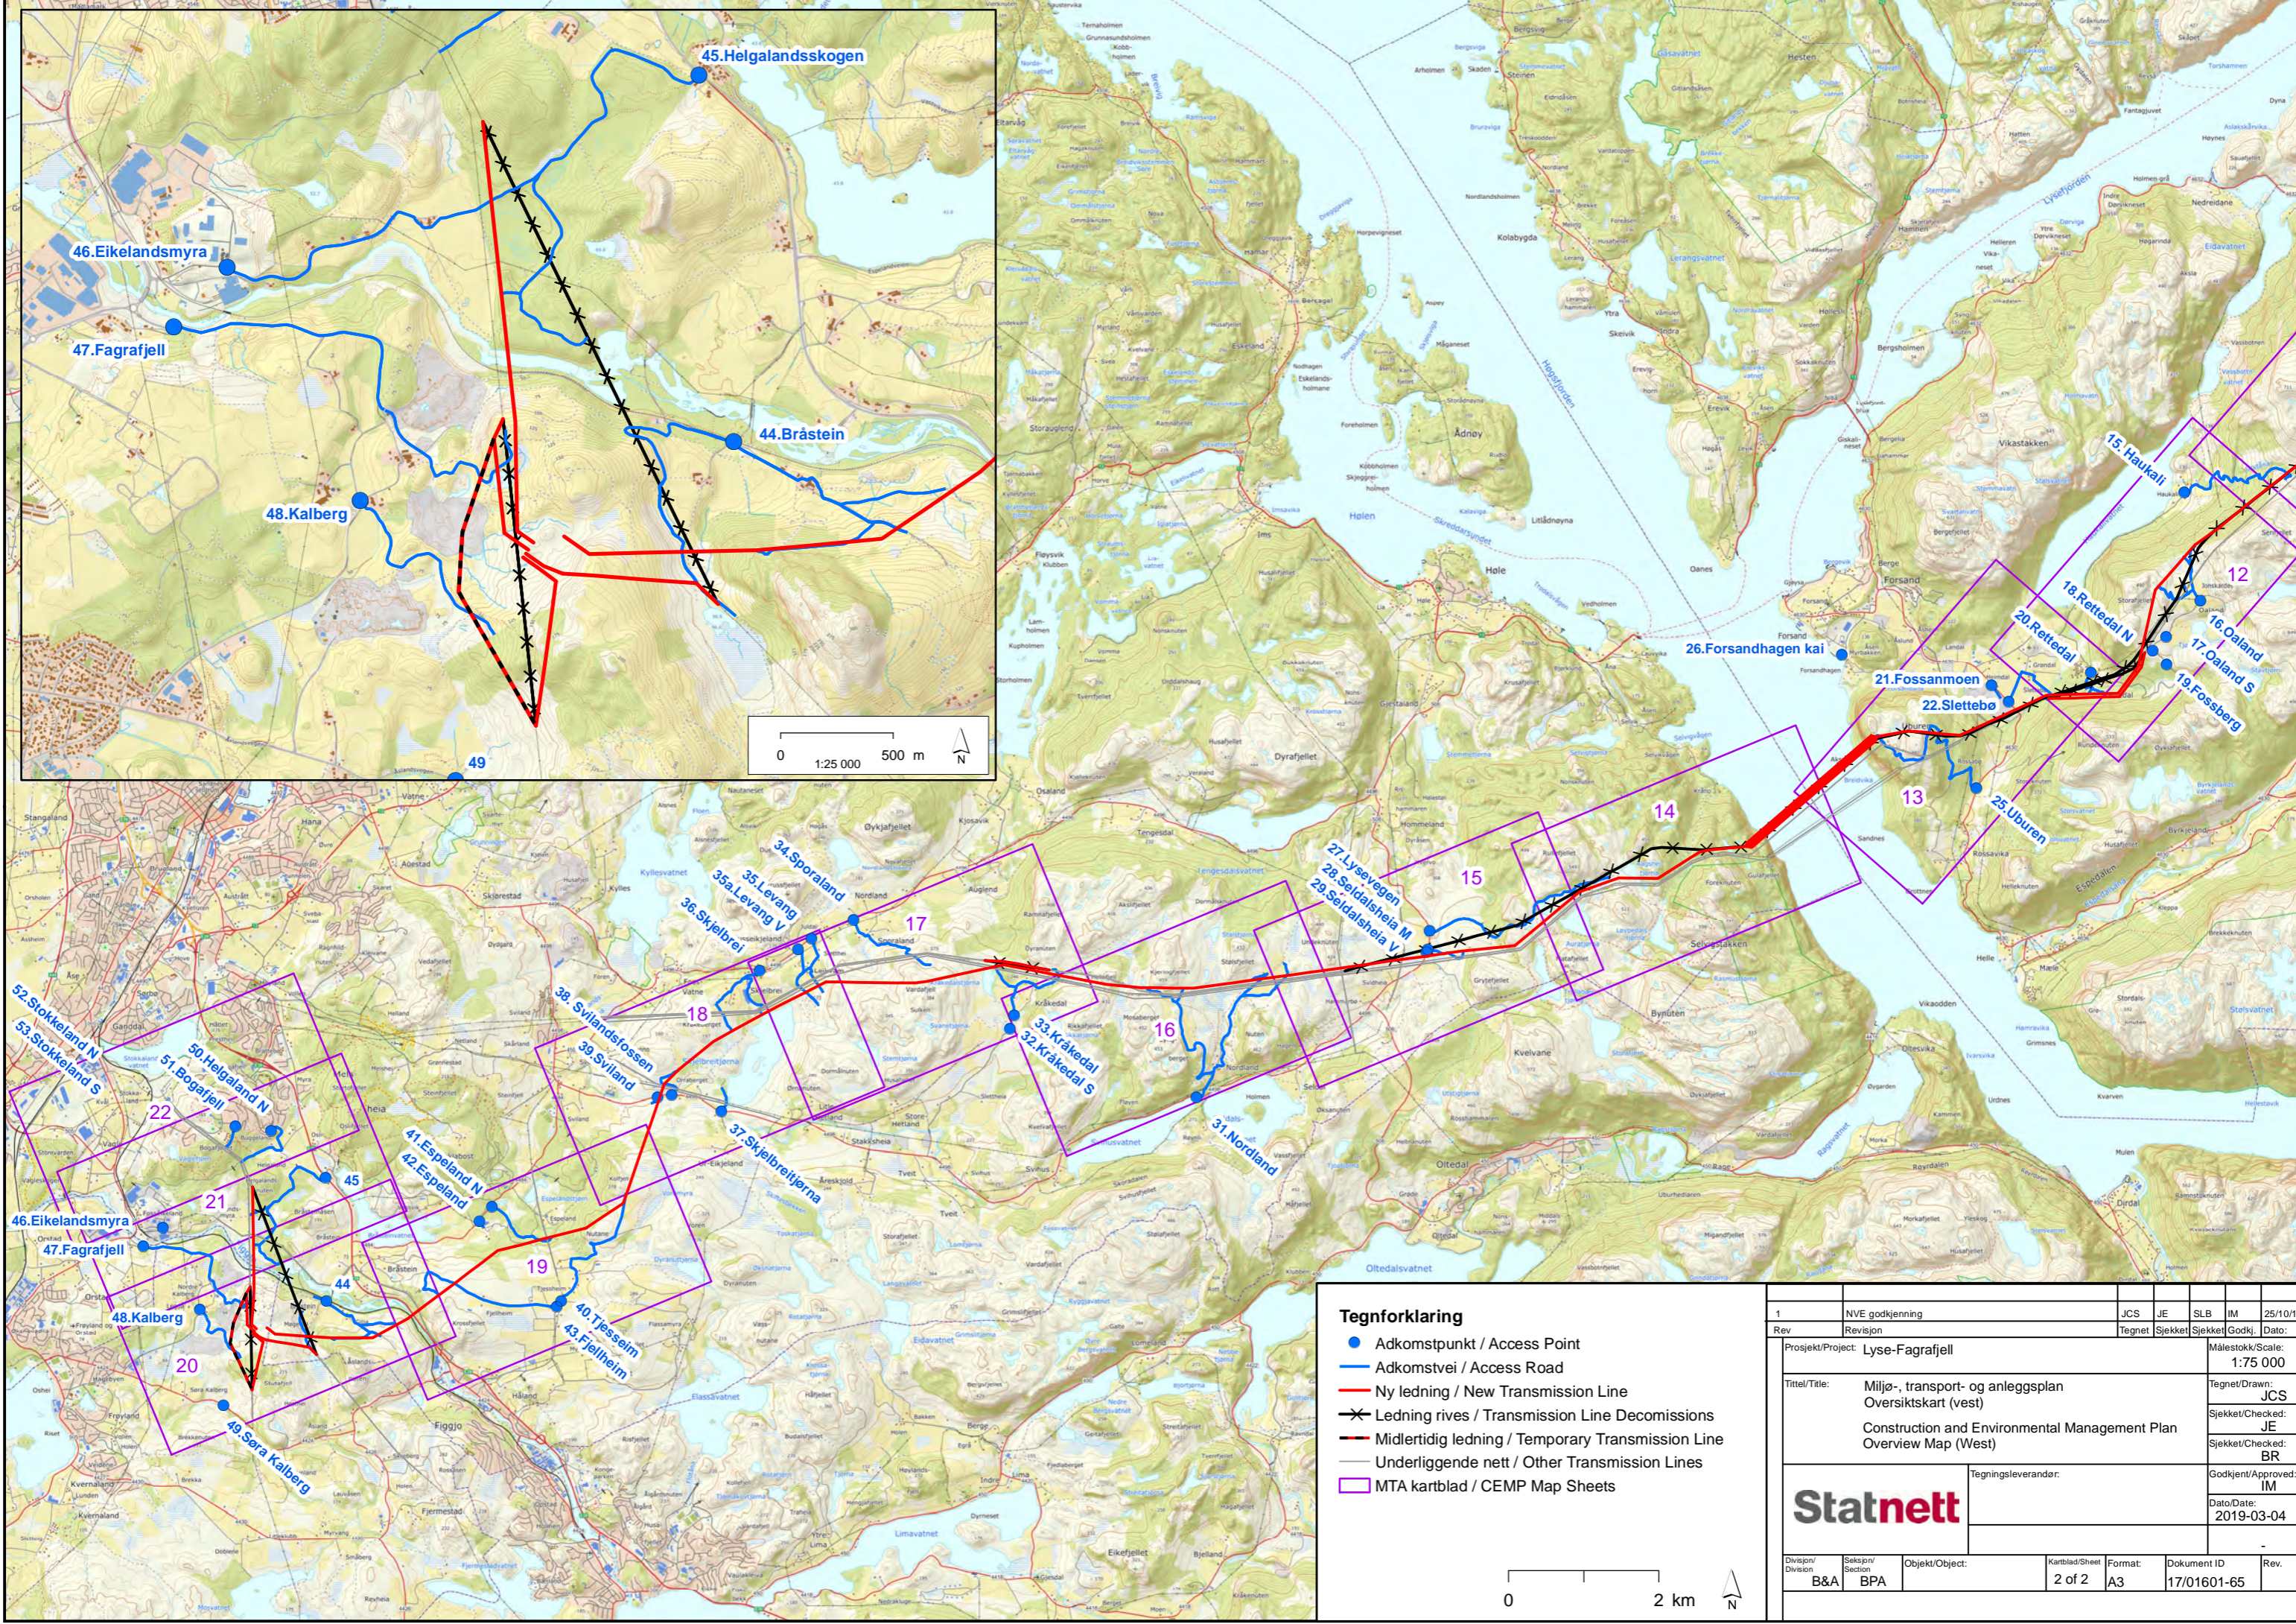

- Tegnforklaring**
- Adkomstpunkt / Access Point
 - Adkomstvei / Access Road
 - Ny ledning / New Transmission Line
 - ✕ Ledning rives / Transmission Line Decomissions
 - Midlertidig ledning / Temporary Transmission Line
 - Underliggende nett / Other Transmission Lines
 - MTA kartblad / CEMP Map Sheets

1	NVE godkjenning	JCS	JE	SLB	IM	25/10/19
Rev	Revisjon	Tegnet	Sjekket	Sjekket	Godkj.	Dato:
Prosjekt/Project: Lyse-Fagrarfjell				Målestokk/Scale: 1:75 000		
Tittel/Title: Miljø-, transport- og anleggsplan Oversiktskart (vest) Construction and Environmental Management Plan Overview Map (West)				Tegnet/Drawn: JCS Sjekket/Checked: JE Sjekket/Checked: BR		
Statnett				Godkjent/Approved: IM Dato/Date: 2019-03-04		
Divisjon/ Division	Seksjon/ Section	Objekt/Object:	Kartblad/Sheet	Format:	Dokument ID	Rev.
B&A	BPA		2 of 2	A3	17/01601-65	

