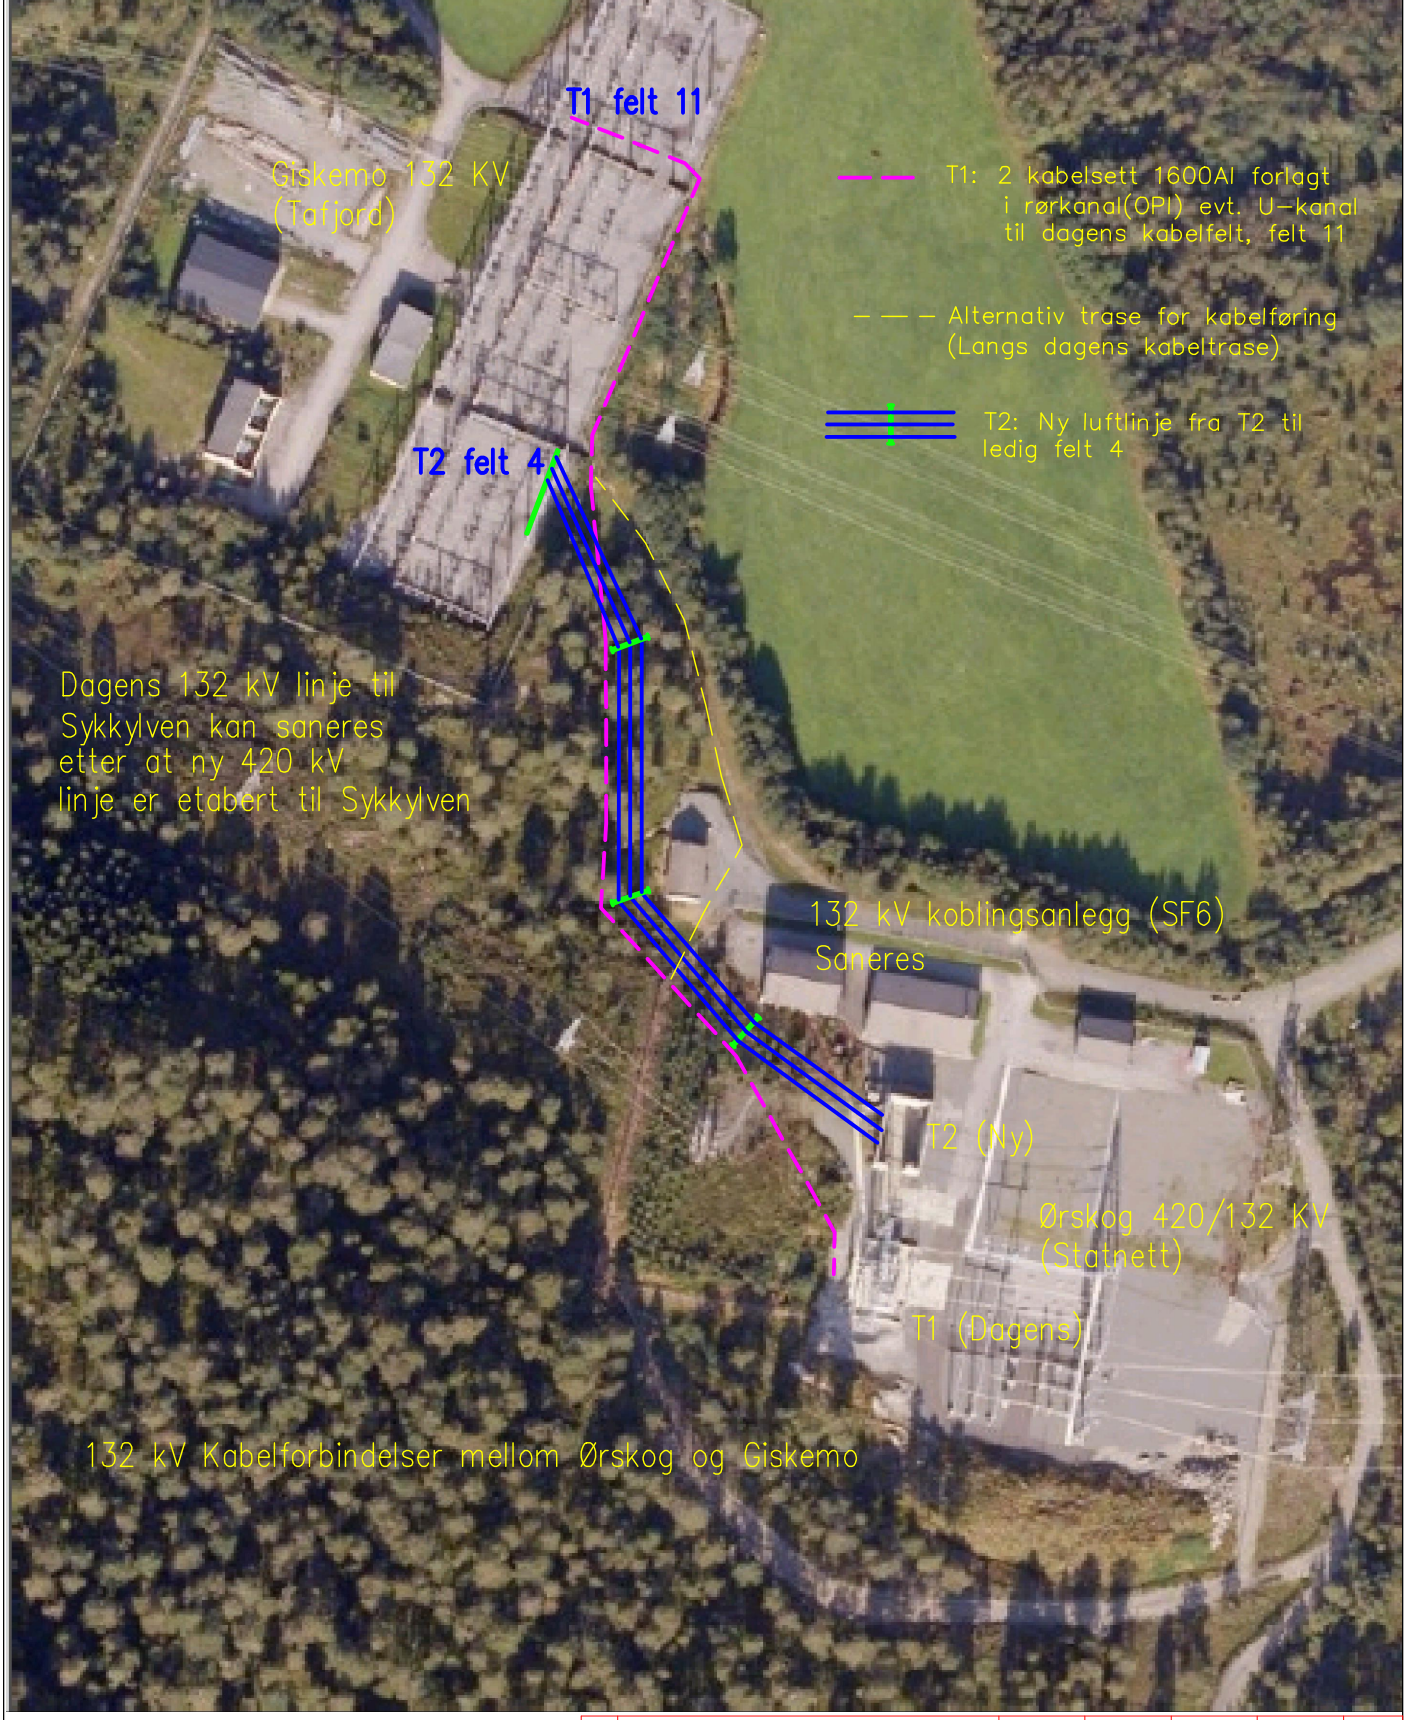

Rev.	Beskrivelse	Tegnet	Kontrollert	Kontrollert	Godkjent	Dato

Tittel

Ørskog – Giskemo

Alternativ Luft og kabel
T1 til felt 11 og T2 til felt 4

Gradering: ÅPEN

Statnett

Tegningsleverandør (Ekstern firma eller divisjon i Statnett)
DIVISJON TEKNOLOGI OG PROSJEKT

Firma's Tegningsnummer:

Målestokk
Tegnet
Kontrollert
Kontrollert
Godkjent
Dato DD.MM.ÅÅ
Erstatter tegning

Fagansvarlig	Utførende	Årsak til utgivelse	Blad	Format	Dokumentnummer	Rev.

This document is issued by means of a computerized system. The digitally stored original is electronically approved.
The approved document has initials entered in the approved-field. A manual signature is not required.