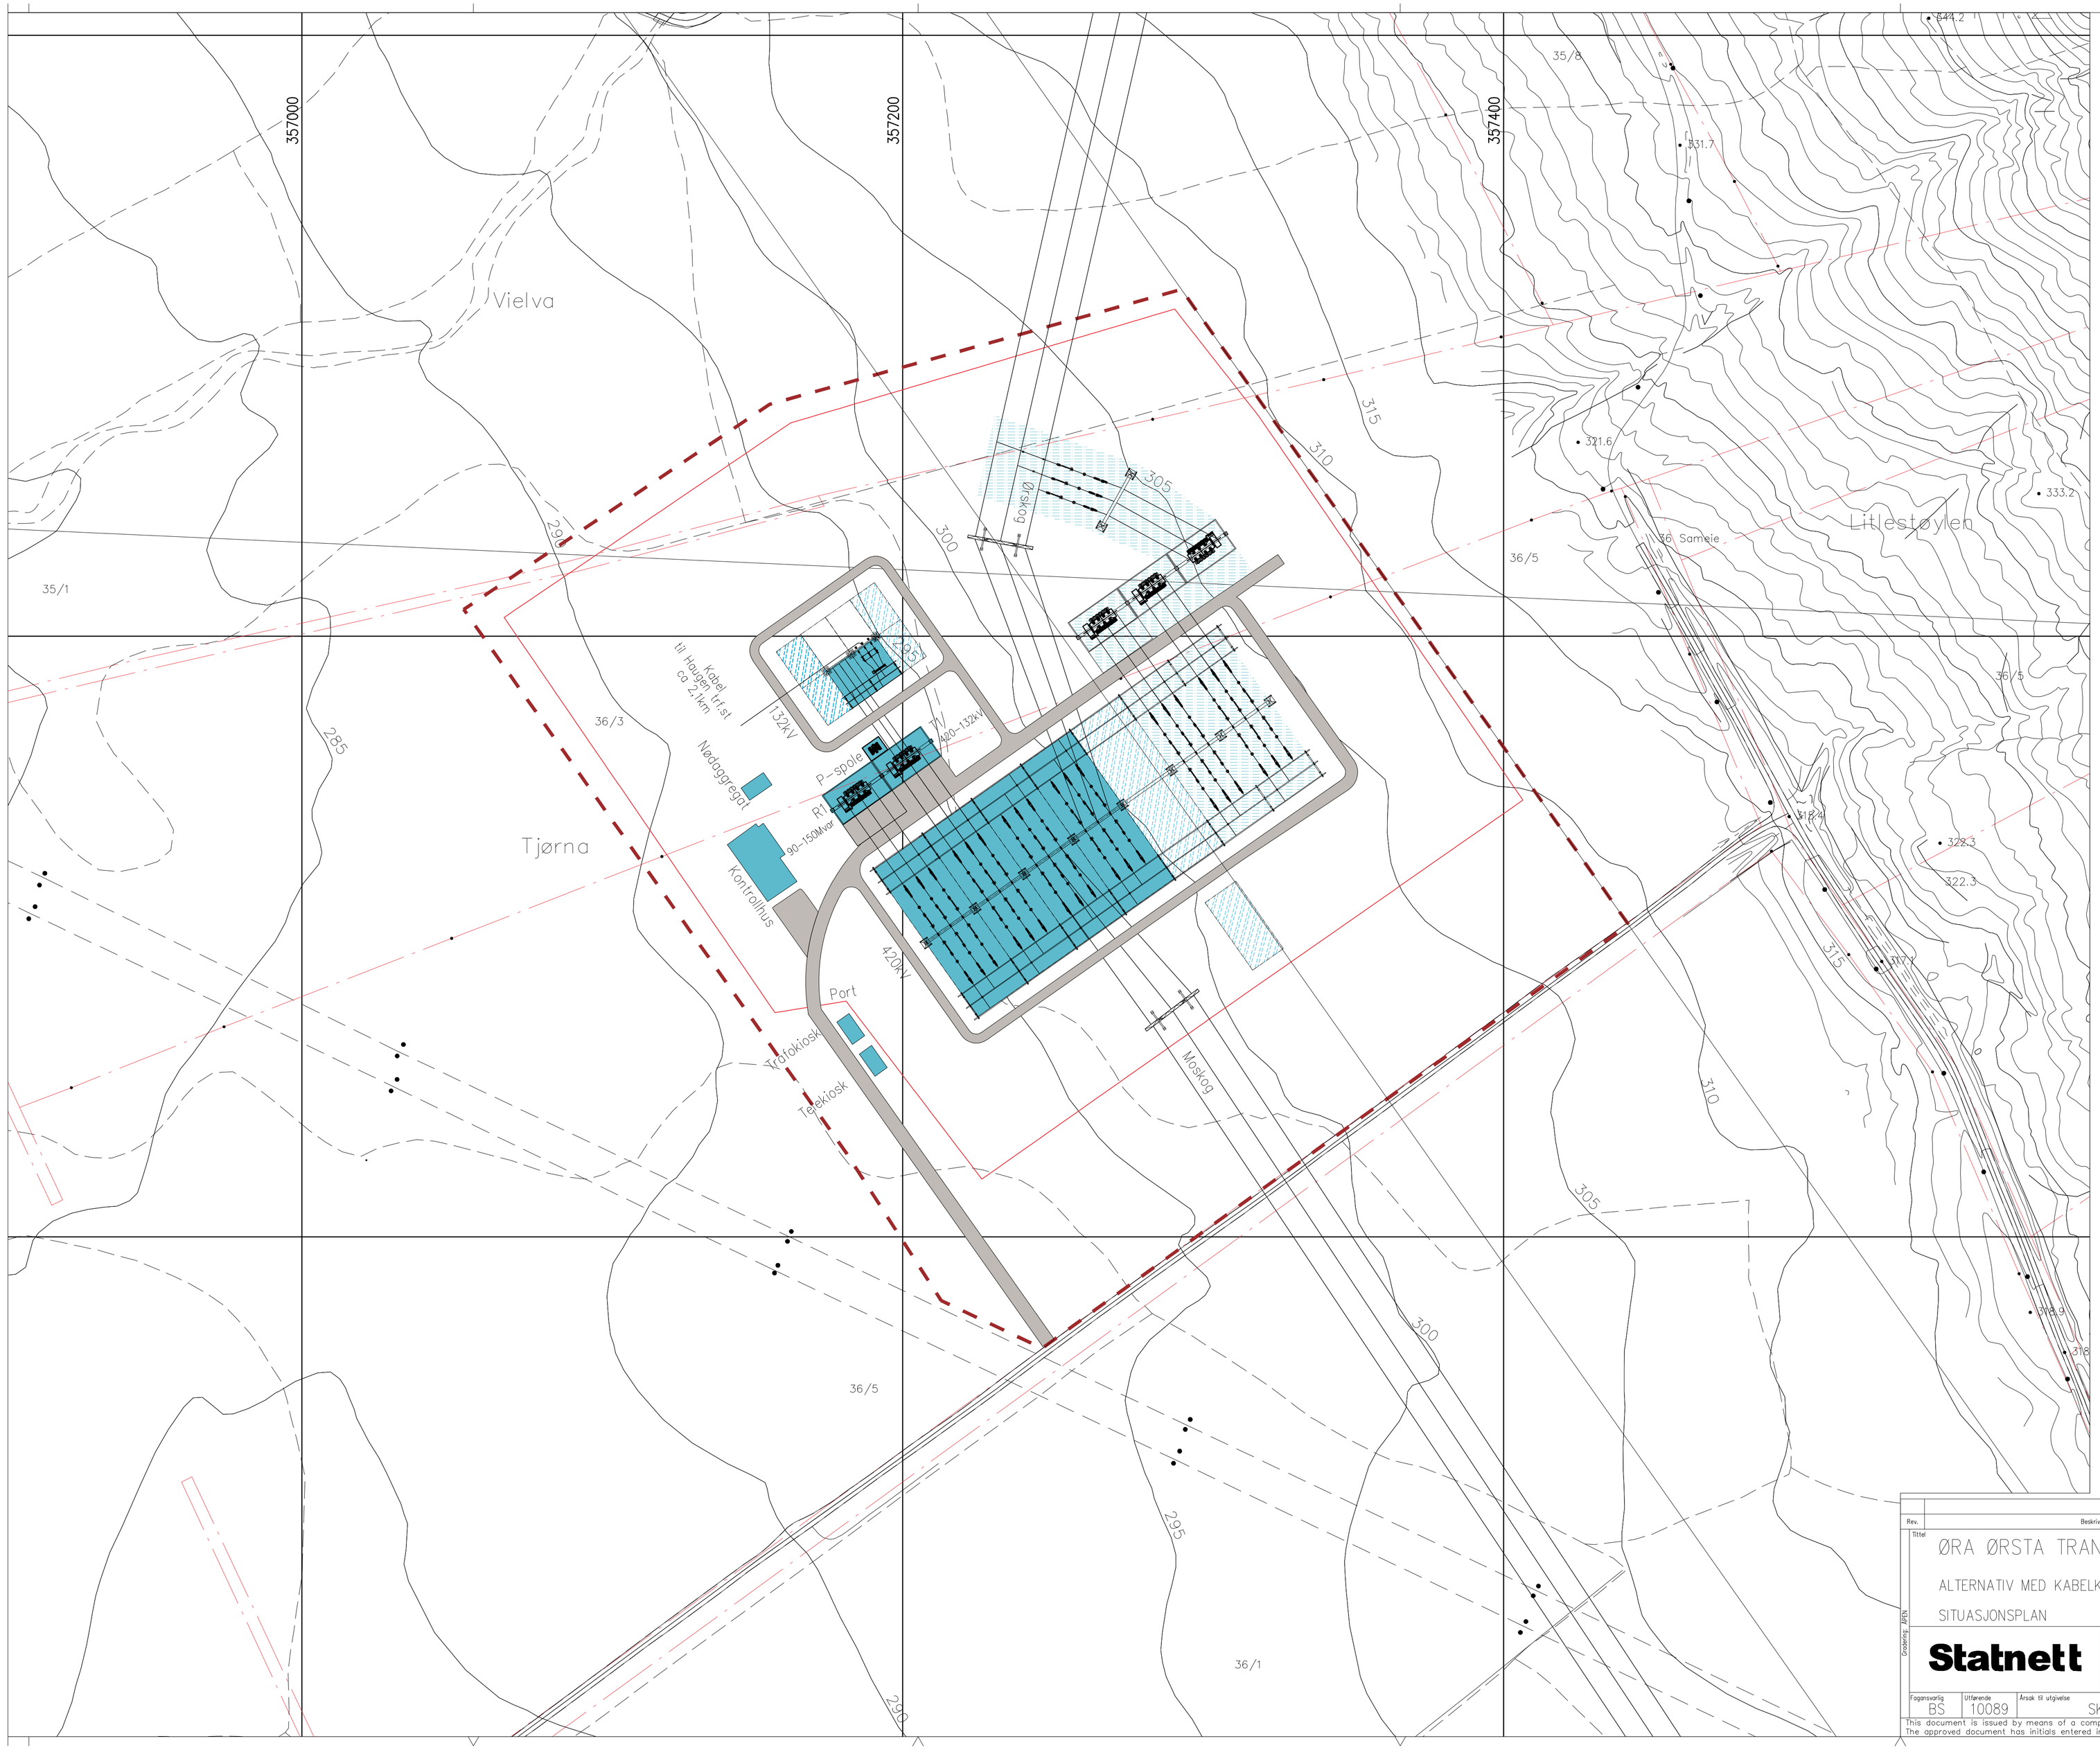

Tegnforklaring:

- Nytt anlegg
- Plass til utvidelse
- Ny vei
- Anlegg for kabelkompensering
- Eksisterende eiendomsgrense.
- Forslag til ny eiendomsgrense.
- Forslag til nytt gjerde

N

0 10m 20m 30m 40m 50m 60m 70m 80m 90m 100m

1:1000 Nedskalert til A3 1:2000

Rev.	Beskrivelse	Tegnet	Kontrollert	Kontrollert	Godkjent	Dato

Tittel

ØRA ØRSTA TRANSFORMATORSTASJON

ALTERNATIV MED KABELKOMPENSERING

SITUASJONSPLAN

Gradering: ÅPEN

Statnett

Tegningsleverandør (Eksternt firma eller divisjon i Statnett)

DIVISJON TEKNOLOGI OG PROSJEKT

Firma's tegningsnummer:

Målestokk

Tegnet: RES

Kontrollert

Kontrollert

Godkjent

Dato: 25.01.10

Erstatter Tegning

Fagansvarlig	Utførende	Årsak til utgivelse	Blad	Format	Dokumentnummer	Rev.
BS	10089	SKISSE		A1		

This document is issued by means of a computerized system. The digitally stored original is electronically approved. The approved document has initials entered in the approved-field. A manual signature is not required.