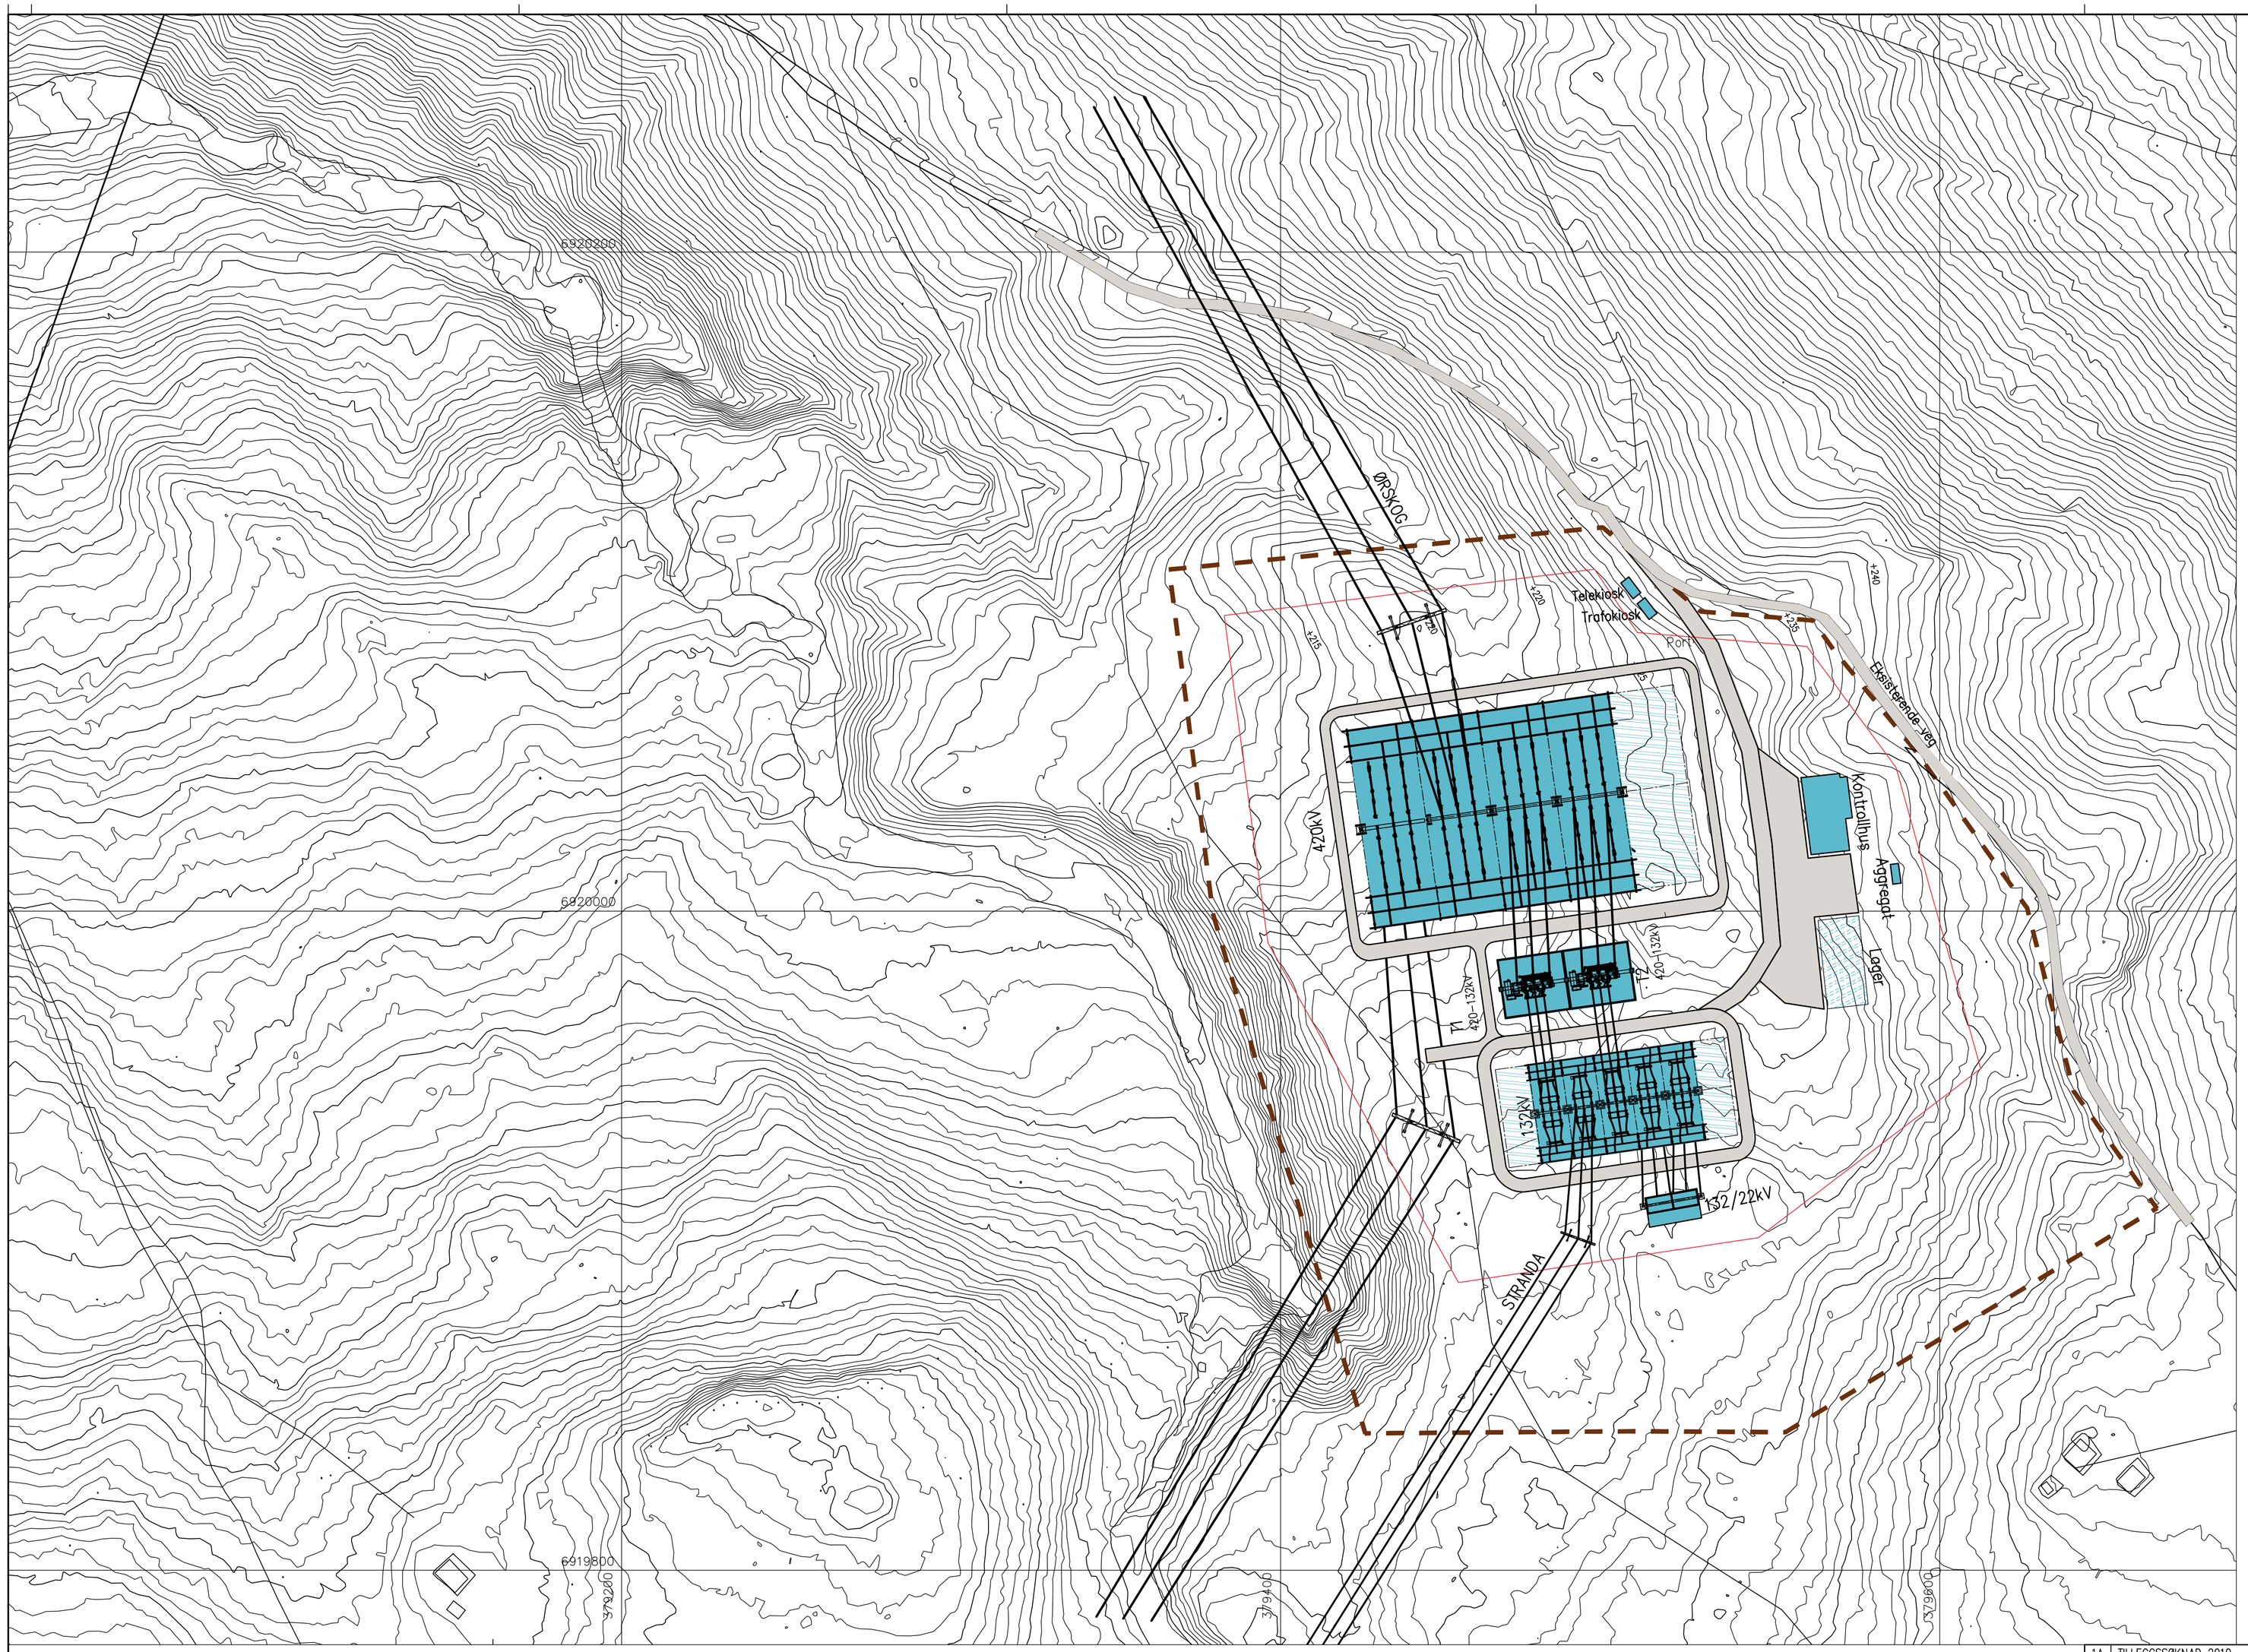

Tegnforklaring:

- Nytt anlegg
- Plass til utvidelse
- Ny vei
- Eksisterende eiendomsgrense.
- Forslag til ny eiendomsgrense.
- Forslag til nytt gjerde

N

0 10m 20m 30m 40m 50m 60m 70m 80m 90m 100m

1:1000

Nedskalert til A3 1:2000

Kartgrunnlag:

Ca nivå for 420kV anlegg +222.
Ca nivå for 132kV anlegg: +228
Transf på 430kV nivå.
19/2-10 RES

Rev.	Beskrivelse	Tegnet	Kontrollert	Kontrollert	Godkjent	Dato
1A	TILLEGGSSØKNAD 2010	RES		MH	HDT/OVB	13.09.10

Tittel

SYKKYLVEN TRANSFORMATORSTASJON
TILLEGGSSØKNAD 2010
LOKALISERING AURDALEN

SITUASJONSPLAN

Godkjent AFS

Statnett

Tegningsleverandør (Eksternt firma eller divisjon i Statnett)

DIVISJON TEKNOLOGI OG PROSJEKT

Firma's tegningsnummer:

Målestokk	1:1000
Tegnet	RES
Kontrollert	
Kontrollert	MH
Godkjent	HDT/OVB
Dato	13.09.10
Erstatter Tegning	

Fagansvarlig	Utførende	Ansøk til utgivelse	Blad	Format	Dokumentnummer	Rev.
BS	10089	TILLEGGSSØKNAD		A1	1456846	1A

This document is issued by means of a computerized system. The digitally stored original is electronically approved. The approved document has initials entered in the approved-field. A manual signature is not required.