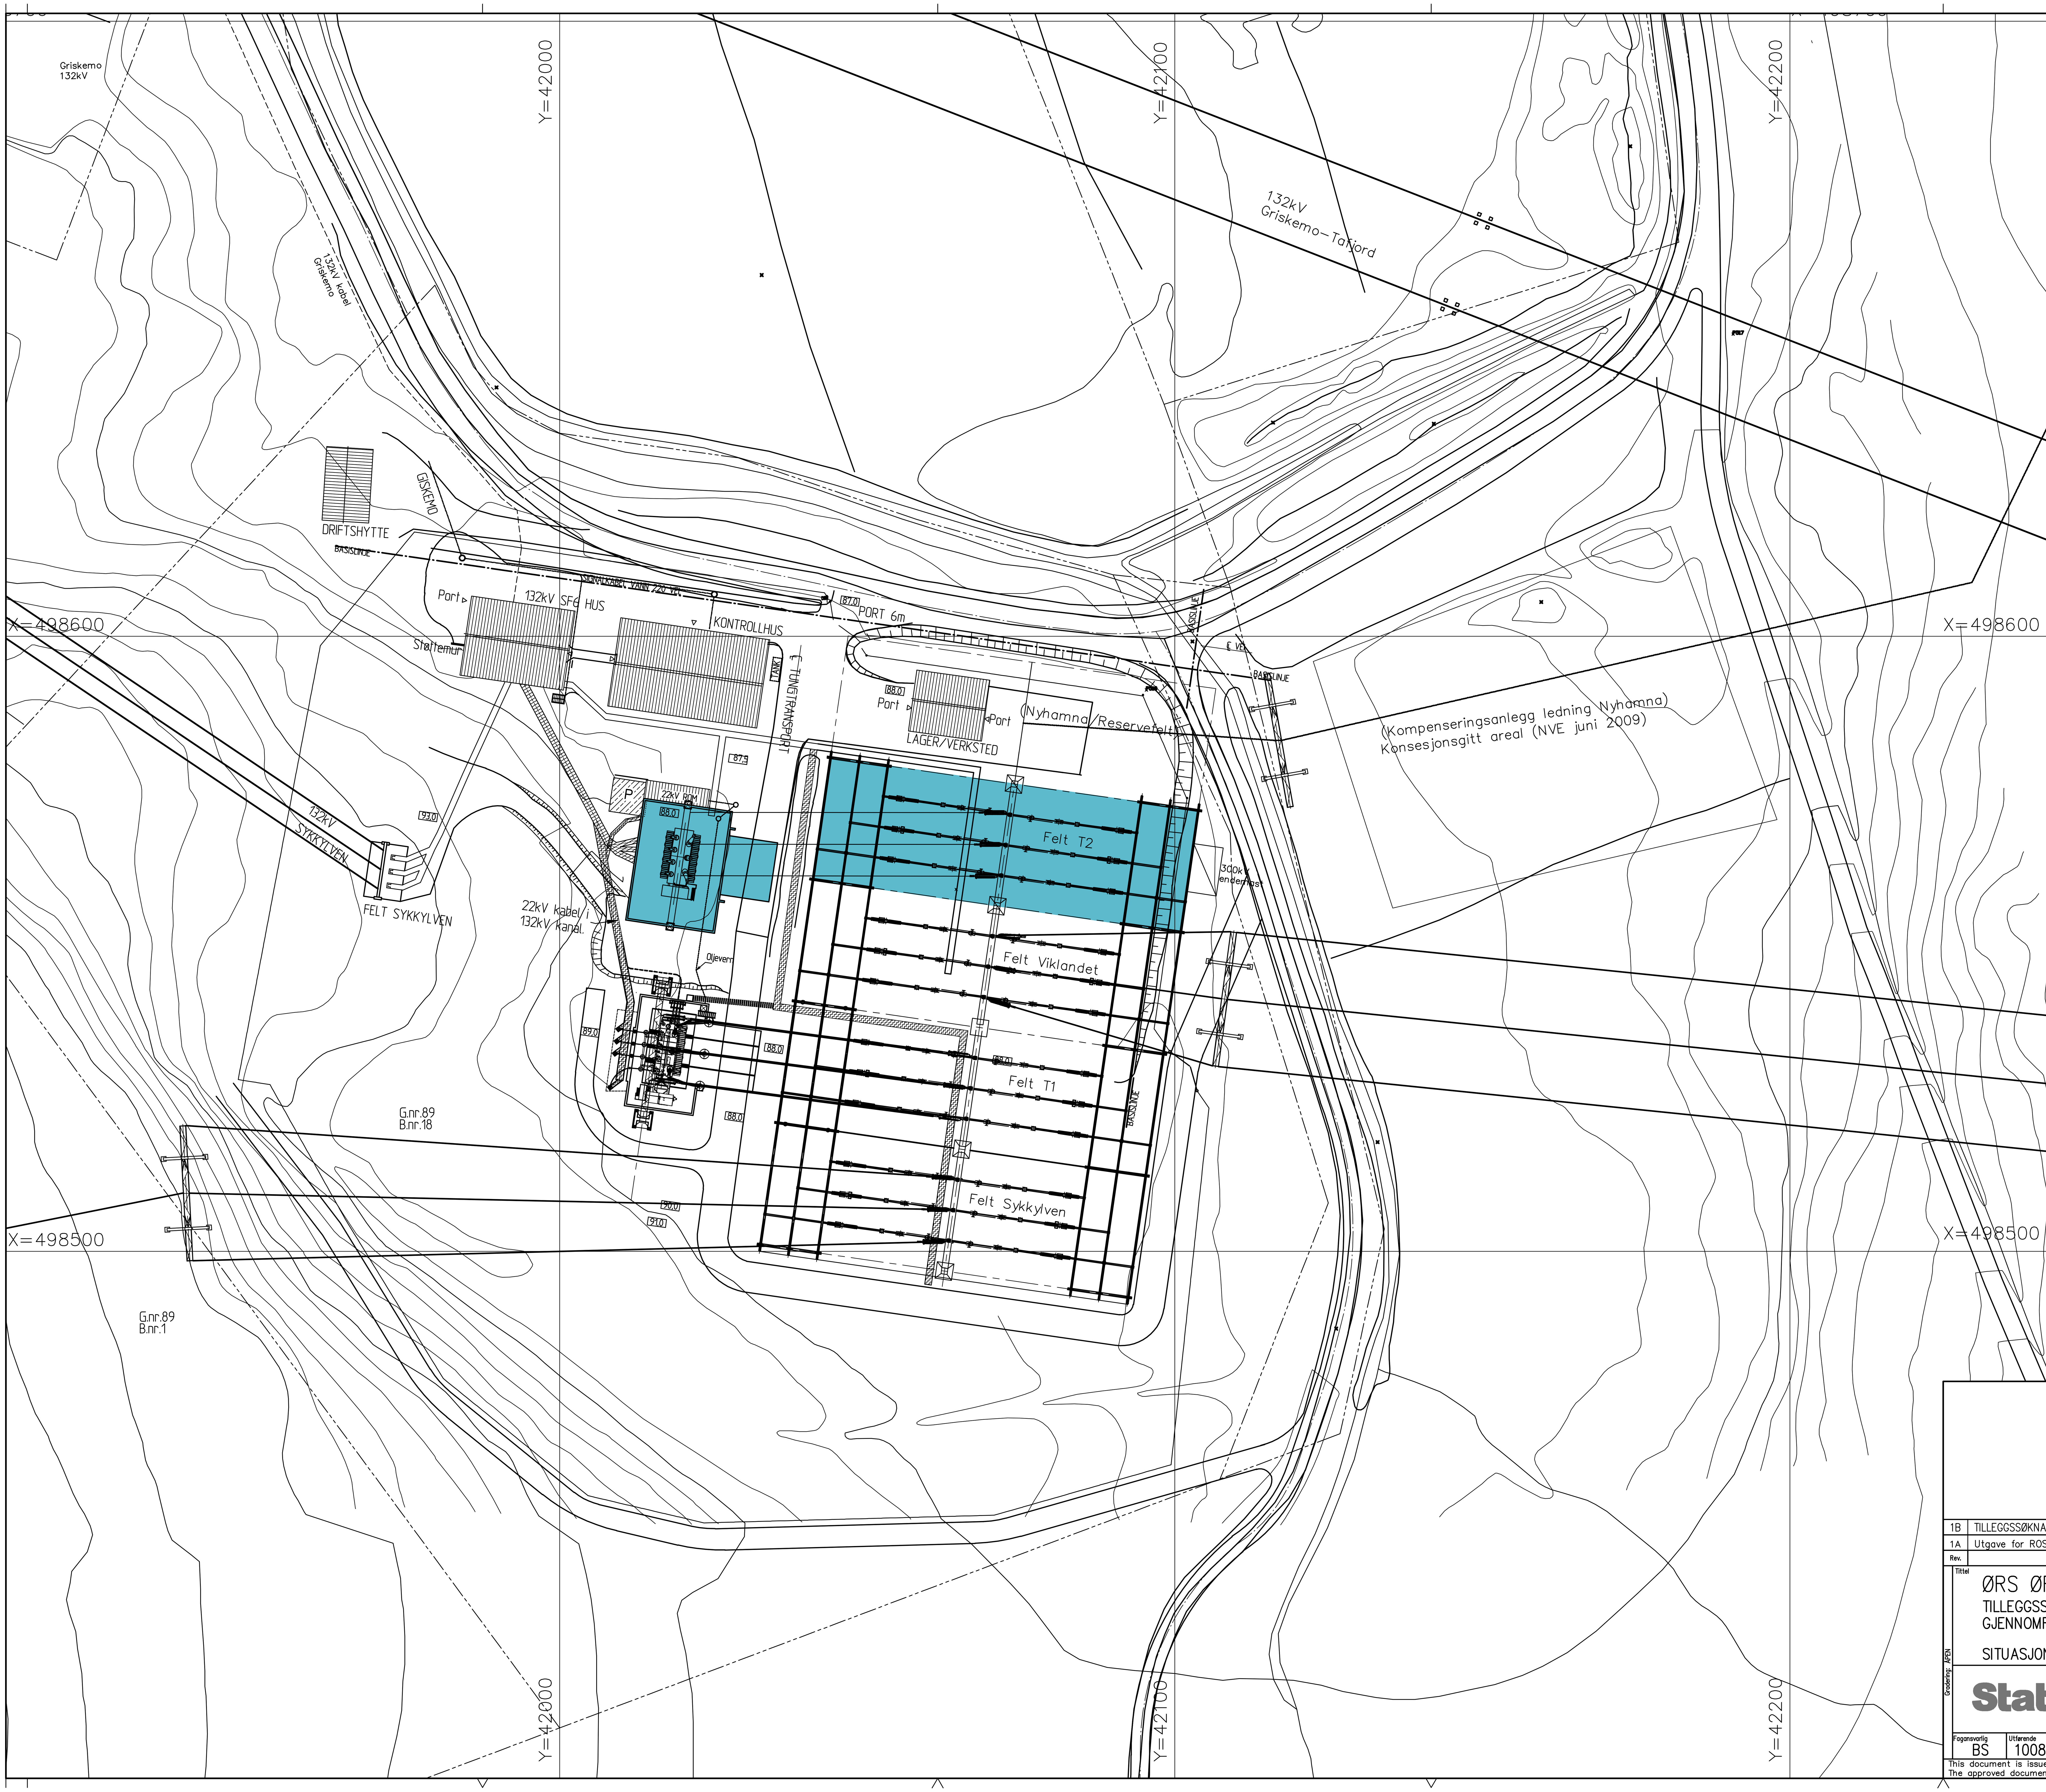

BYGNING

P-SPOLE

GML. 300kV TRANSFORMATOR SJAKT

NY KABELKANAL

NYTT ANLEGG

EIENDOMSGRENSE

GJERDE

BASISLINJE

0 10M 20M 40M

1:500

Nedskalert til A3 1:1000

Kommentarer

Innføring av ledning Viklandet flyttes til andre siden av felt T1.
Ny ledning til Sykkylven tar ledning Viklandets gamle plass.
T2 plasseres der gamle T1 var plassert. (300kV).
Dette forutsetter ombygging av sjakt.
Det er plass i stasjonsområdet til felt for fremtidig ledning Nyhamna der dagens verksted/lager er plassert samt plass til kompenseringsanlegg ved/under ledningen utenfor 420kV anlegget.

Rev.	Beskrivelse	Tegnet	Kontrollert	Kontrollert	Godkjent	Dato
1B	TILLEGGSSØKNAD 2010	RES		MH	HDT/OVB	13.09.10
1A	Utgave for ROS analyse	RES				07.12.09

Tittel

ØRS ØRSKOG TRANSFORMARORSTASJON

TILLEGGSSØKNAD 2010
GJENNOMFØRINGSFASE

SITUASJONSPLAN

Gradering: ÅPEN

Statnett

Tegningsleverandør (Eksternt firma eller divisjon i Statnett): DIVISJON TEKNOLOGI OG PROSJEKT

Firma's tegningsnummer:

Målestokk: 1:500
Tegnet: RES
Kontrollert:
Kontrollert: MH
Godkjent: HDT/OVB
Dato: 20.04.09
Erstatter Tegning:

Fagansvarlig	Utførende	Årsak til utgivelse	Blad	Format	Dokumentnummer	Rev.
BS	10089	TILLEGGSSØKNAD		A1	1367438	1B

This document is issued by means of a computerized system. The digitally stored original is electronically approved.
The approved document has initials entered in the approved-field. A manual signature is not required.