


Ørskog

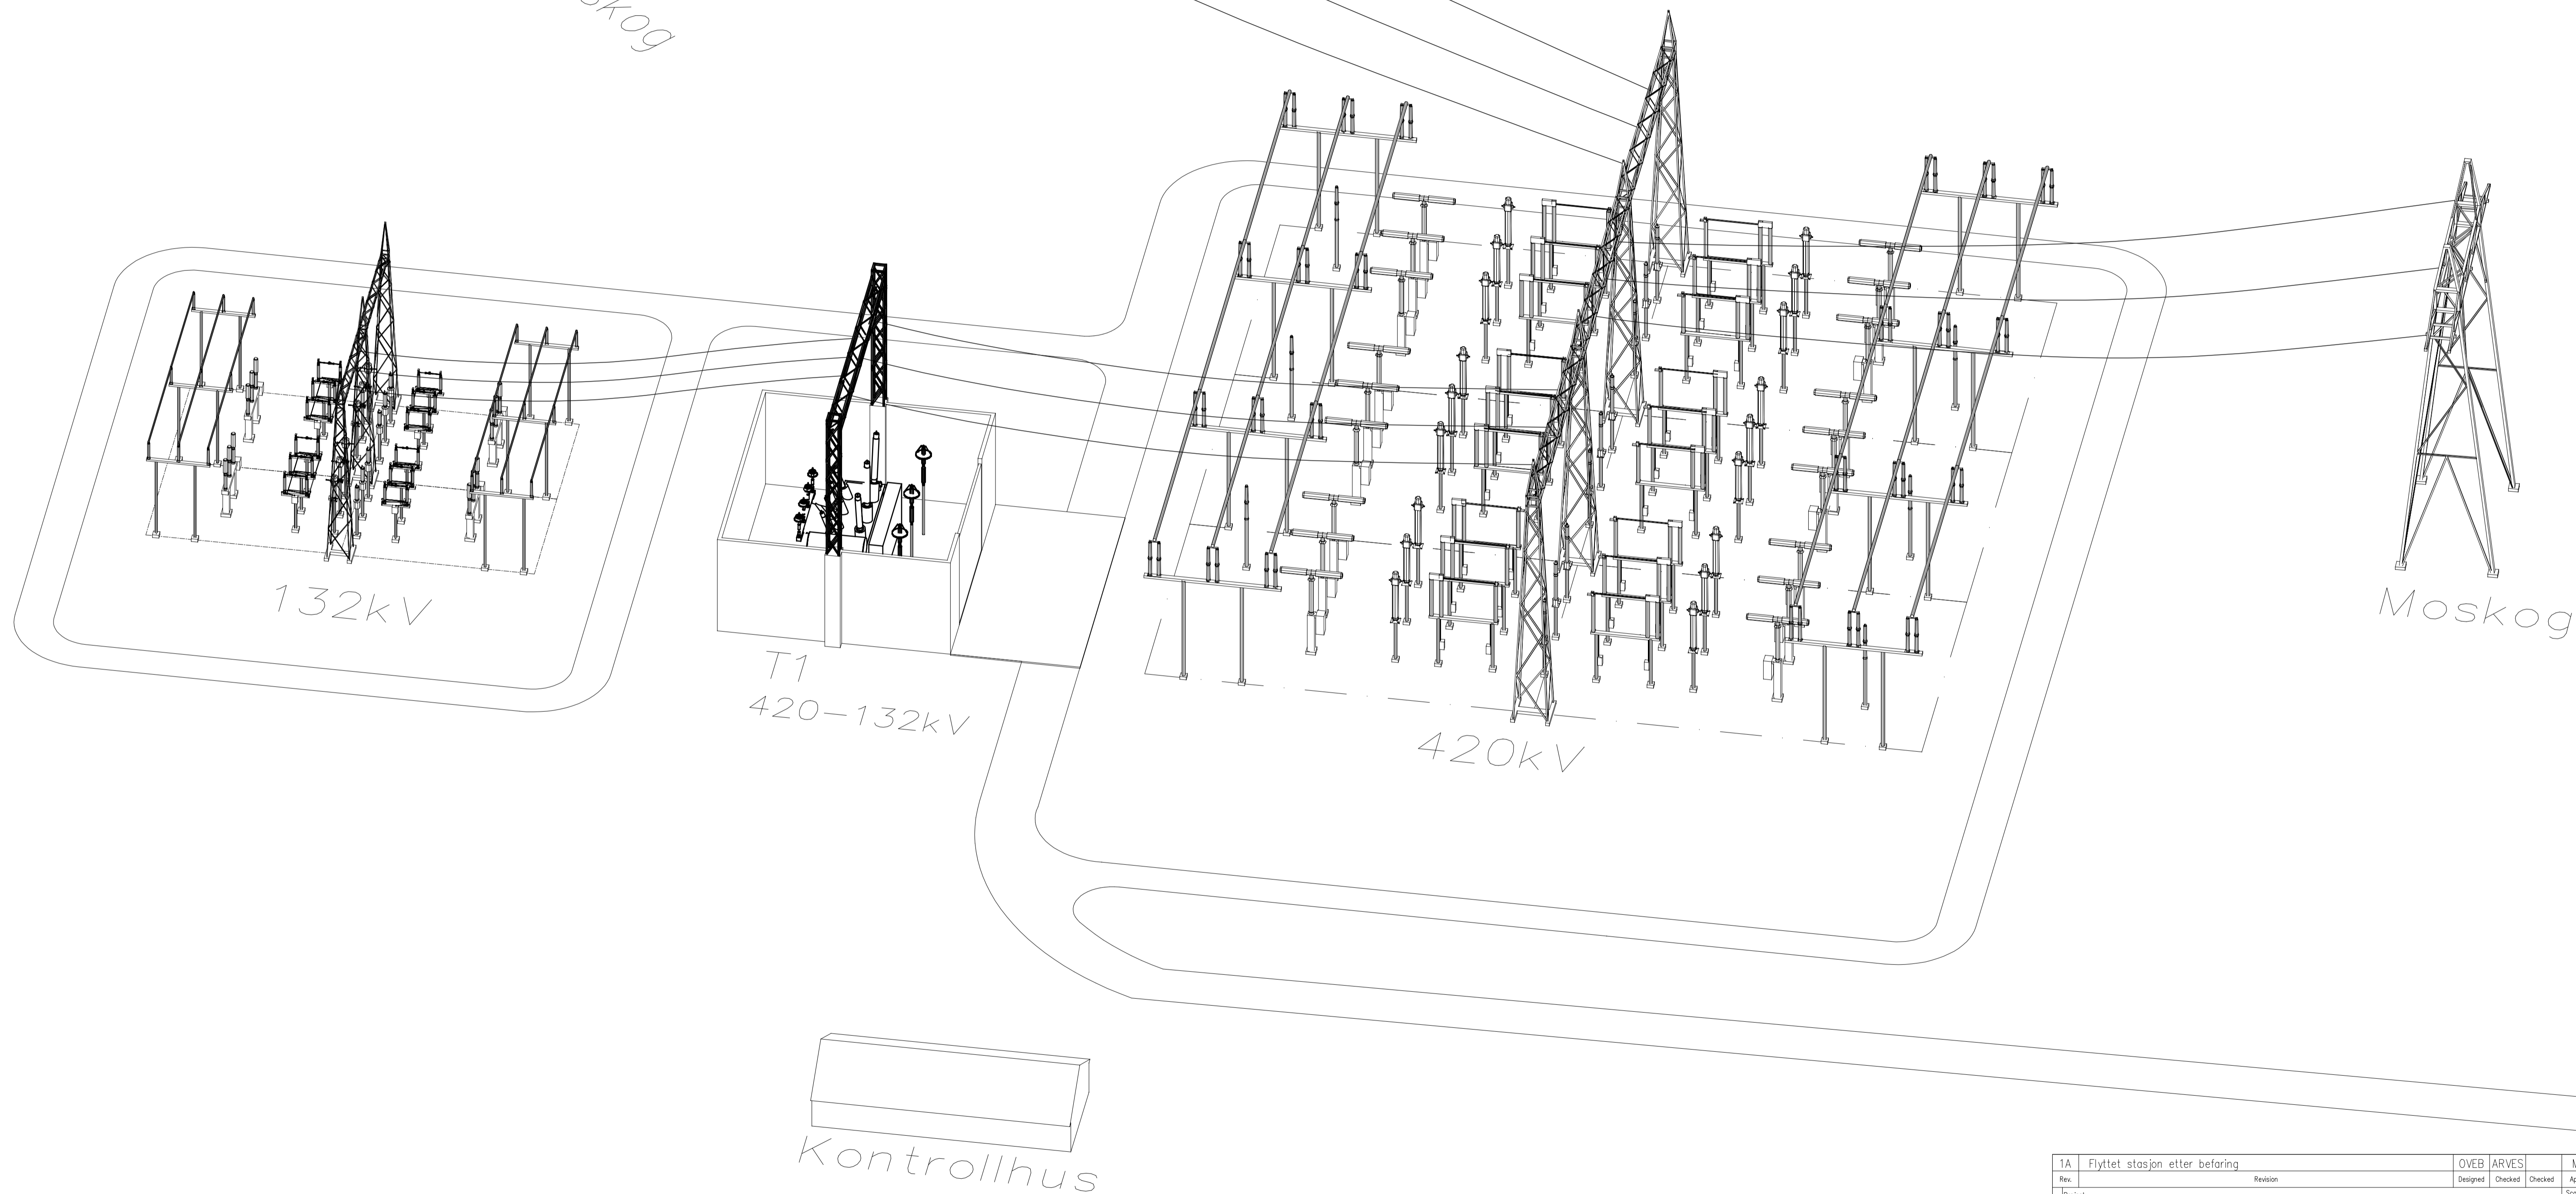

0 2.5M 5M 7.5M 10M 12.5M 15M 17.5M 20M 22.5M 25M

1:250

Nedskalert til A3
1:500

1A	Flyttet stasjon etter beforing	OVEB	ARVES	MMA	20.08.08
Rev.	Revision	Designed	Checked	Checked	Approved
Project	ØRSTA TRANSFORMATORSTASJON			Scale	1:1000
Title	3D FOR SØKNAD Alternativ.2			Designed	OVEB
				Checked	ARVES
				Checked	
				Approved	MMA
				Date	23.08.07
Statnett		Contractor (External company or department in Statnett)		DIVISJON TEKNOLOGI OG PROSJEKT	
Design responsible	Executing	Reason for publication	Sheet	Format	Document no
TP	10089	SØKNAD		A1	
					Replaces Drawing
					Rev
					1A

This document is issued by means of a computerized system. The digitally stored original is electronically approved. The approved document has initials entered in the approved-field. A manual signature is not required.