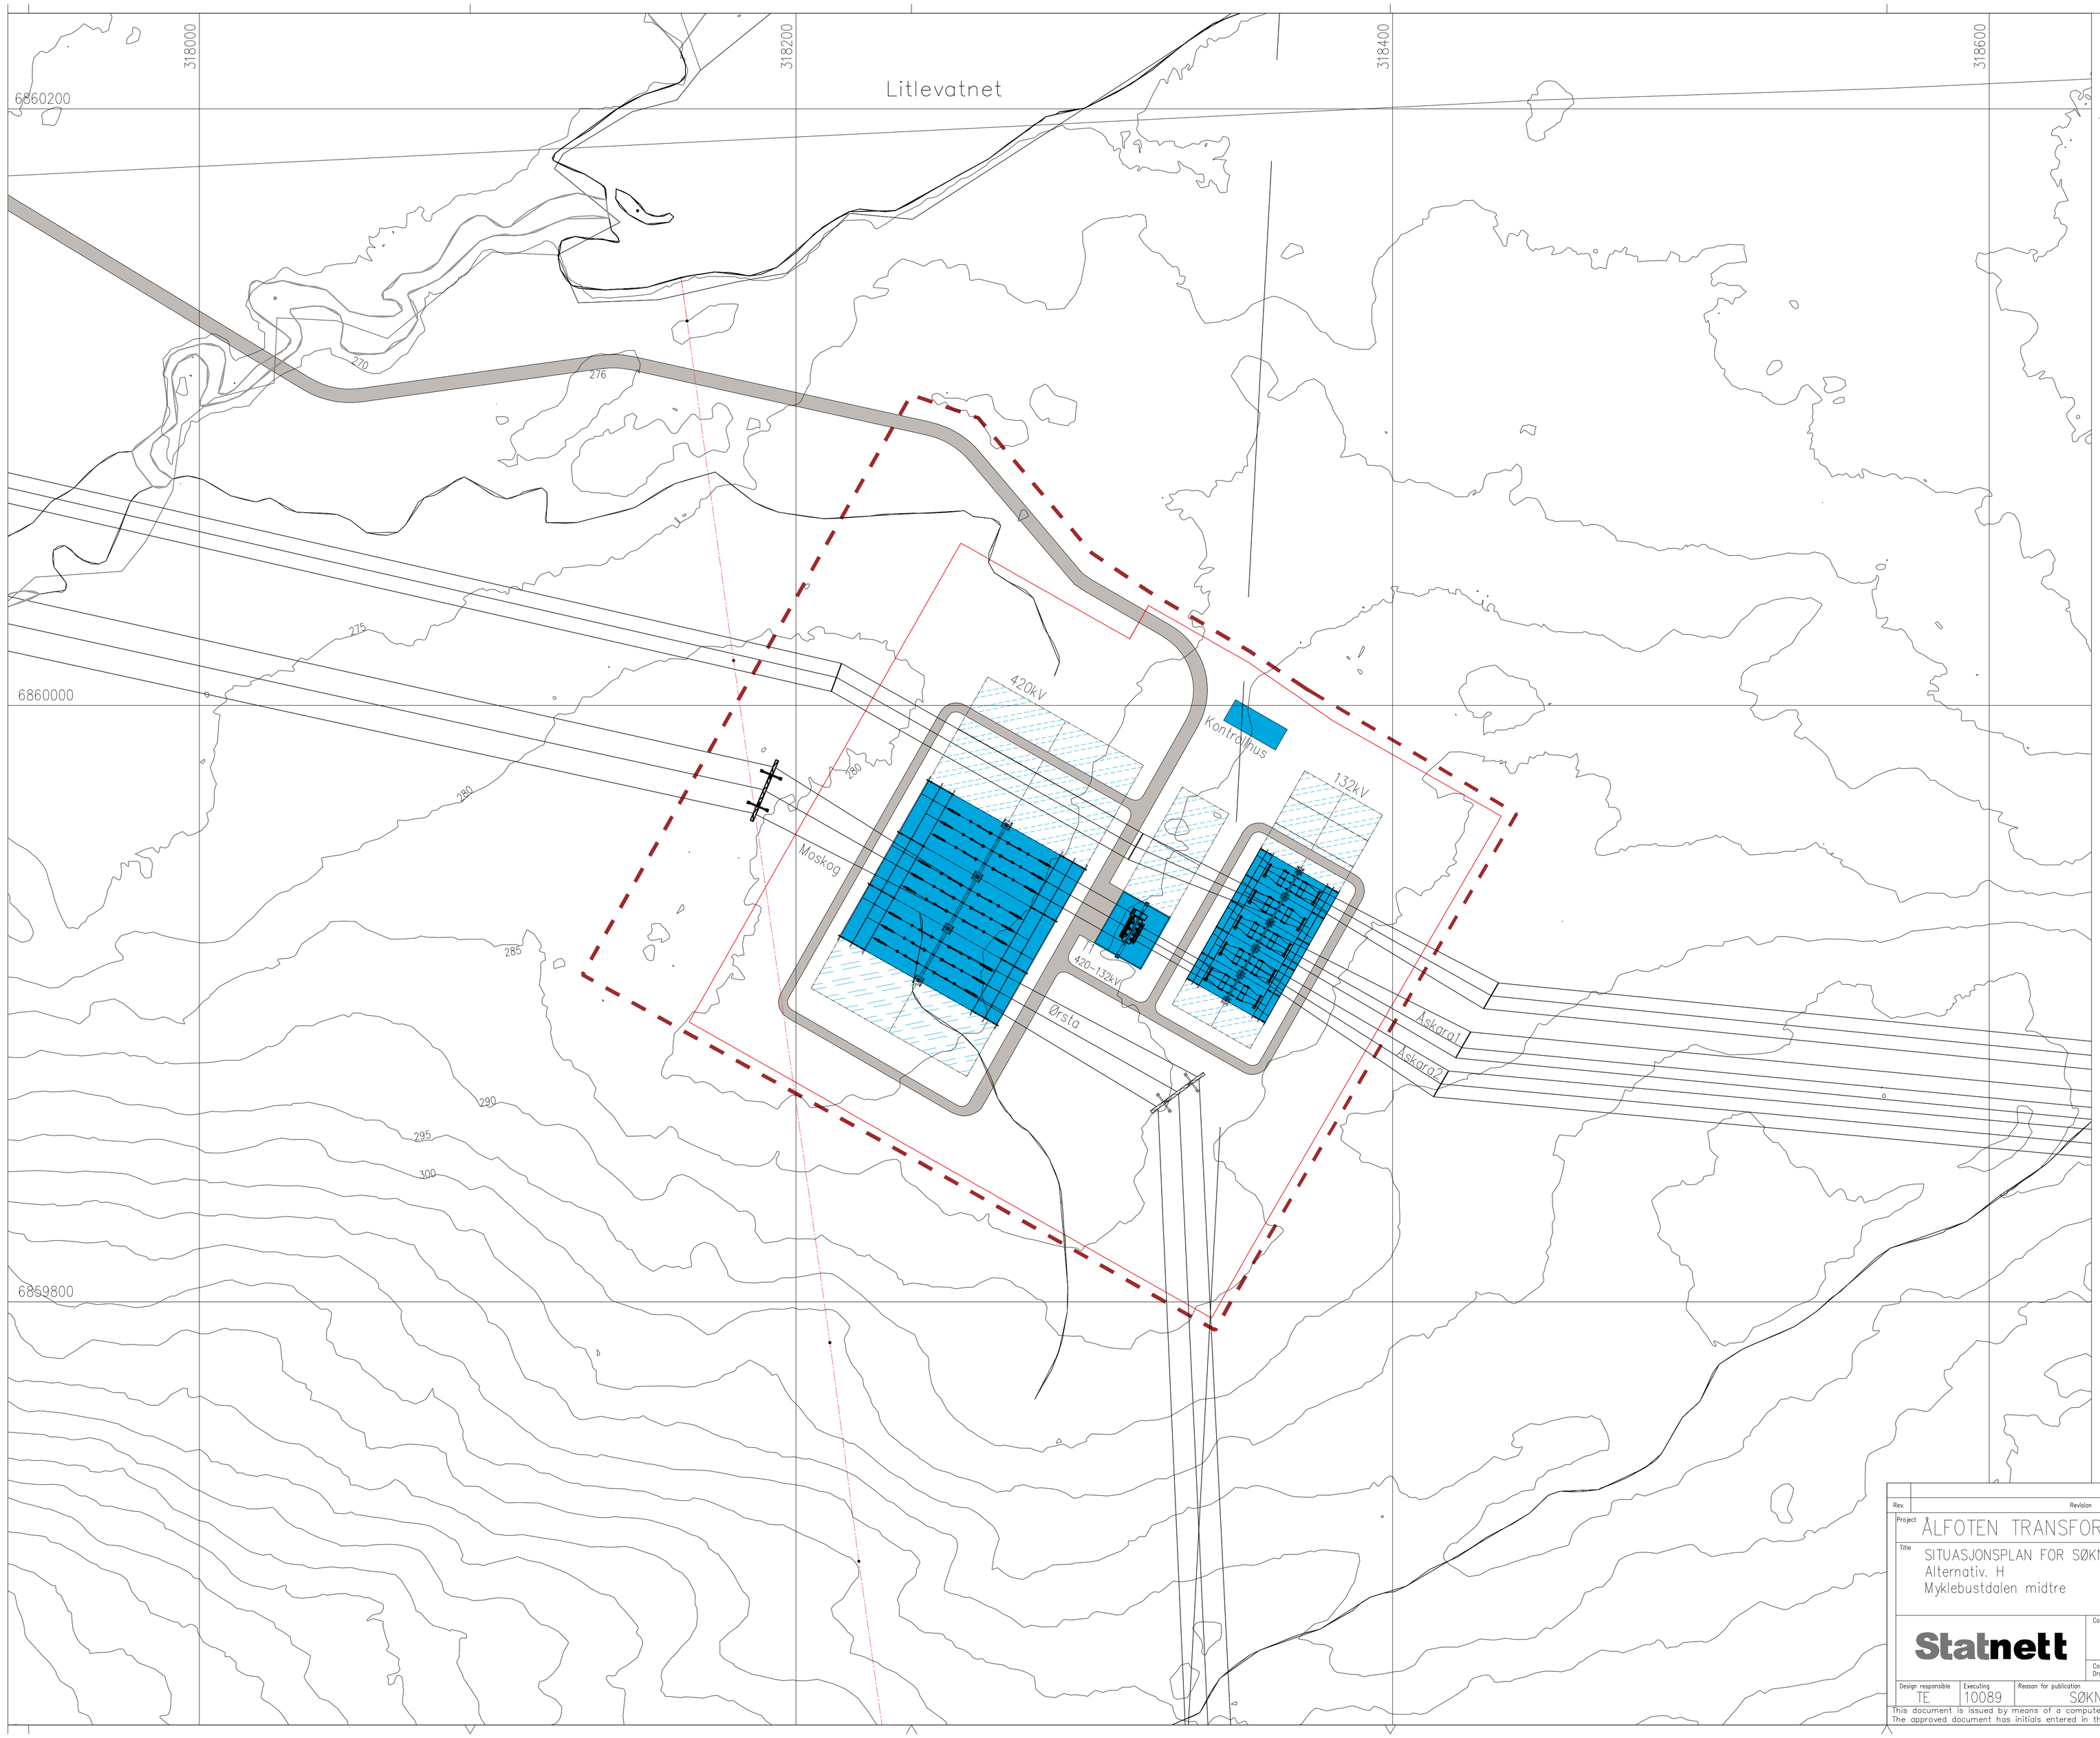

Tegnforklaring:

- Nytt anlegg
- Mulig fremtidig anlegg
- Ny vei
- Eksisterende eiendomsgrense.
- Forslag til ny eiendomsgrense.
- Forslag til nytt gjerde

N

0 10m 20m 30m 40m 50m 60m 70m 80m 90m 100m

1:1000 Nedskalert til A3 1:2000

Rev.	Revision	Designed	Checked	Checked	Approved	Date

Project: ALFOTEN TRANSFORMATORSTASJON

Title: SITUASJONSPLAN FOR SØKNAD
Alternativ. H
Myklebustdalen midtre

Scale: 1:1000
Designed: OVEB
Checked: ARVES
Checked:
Approved: MMA
Date: 28.08.08

Statnett

Contractor (External company or department in Statnett): DIVISJON TEKNOLOGI OG PROSJEKT

Company's Drawing no:

Replaces Drawing

Design responsible	Executing	Reason for publication	Sheet	Format	Document no	Rev.
TE	10089	SØKNAD		A1	1244739	1H

This document is issued by means of a computerized system. The digitally stored original is electronically approved. The approved document has initials entered in the approved-field. A manual signature is not required.