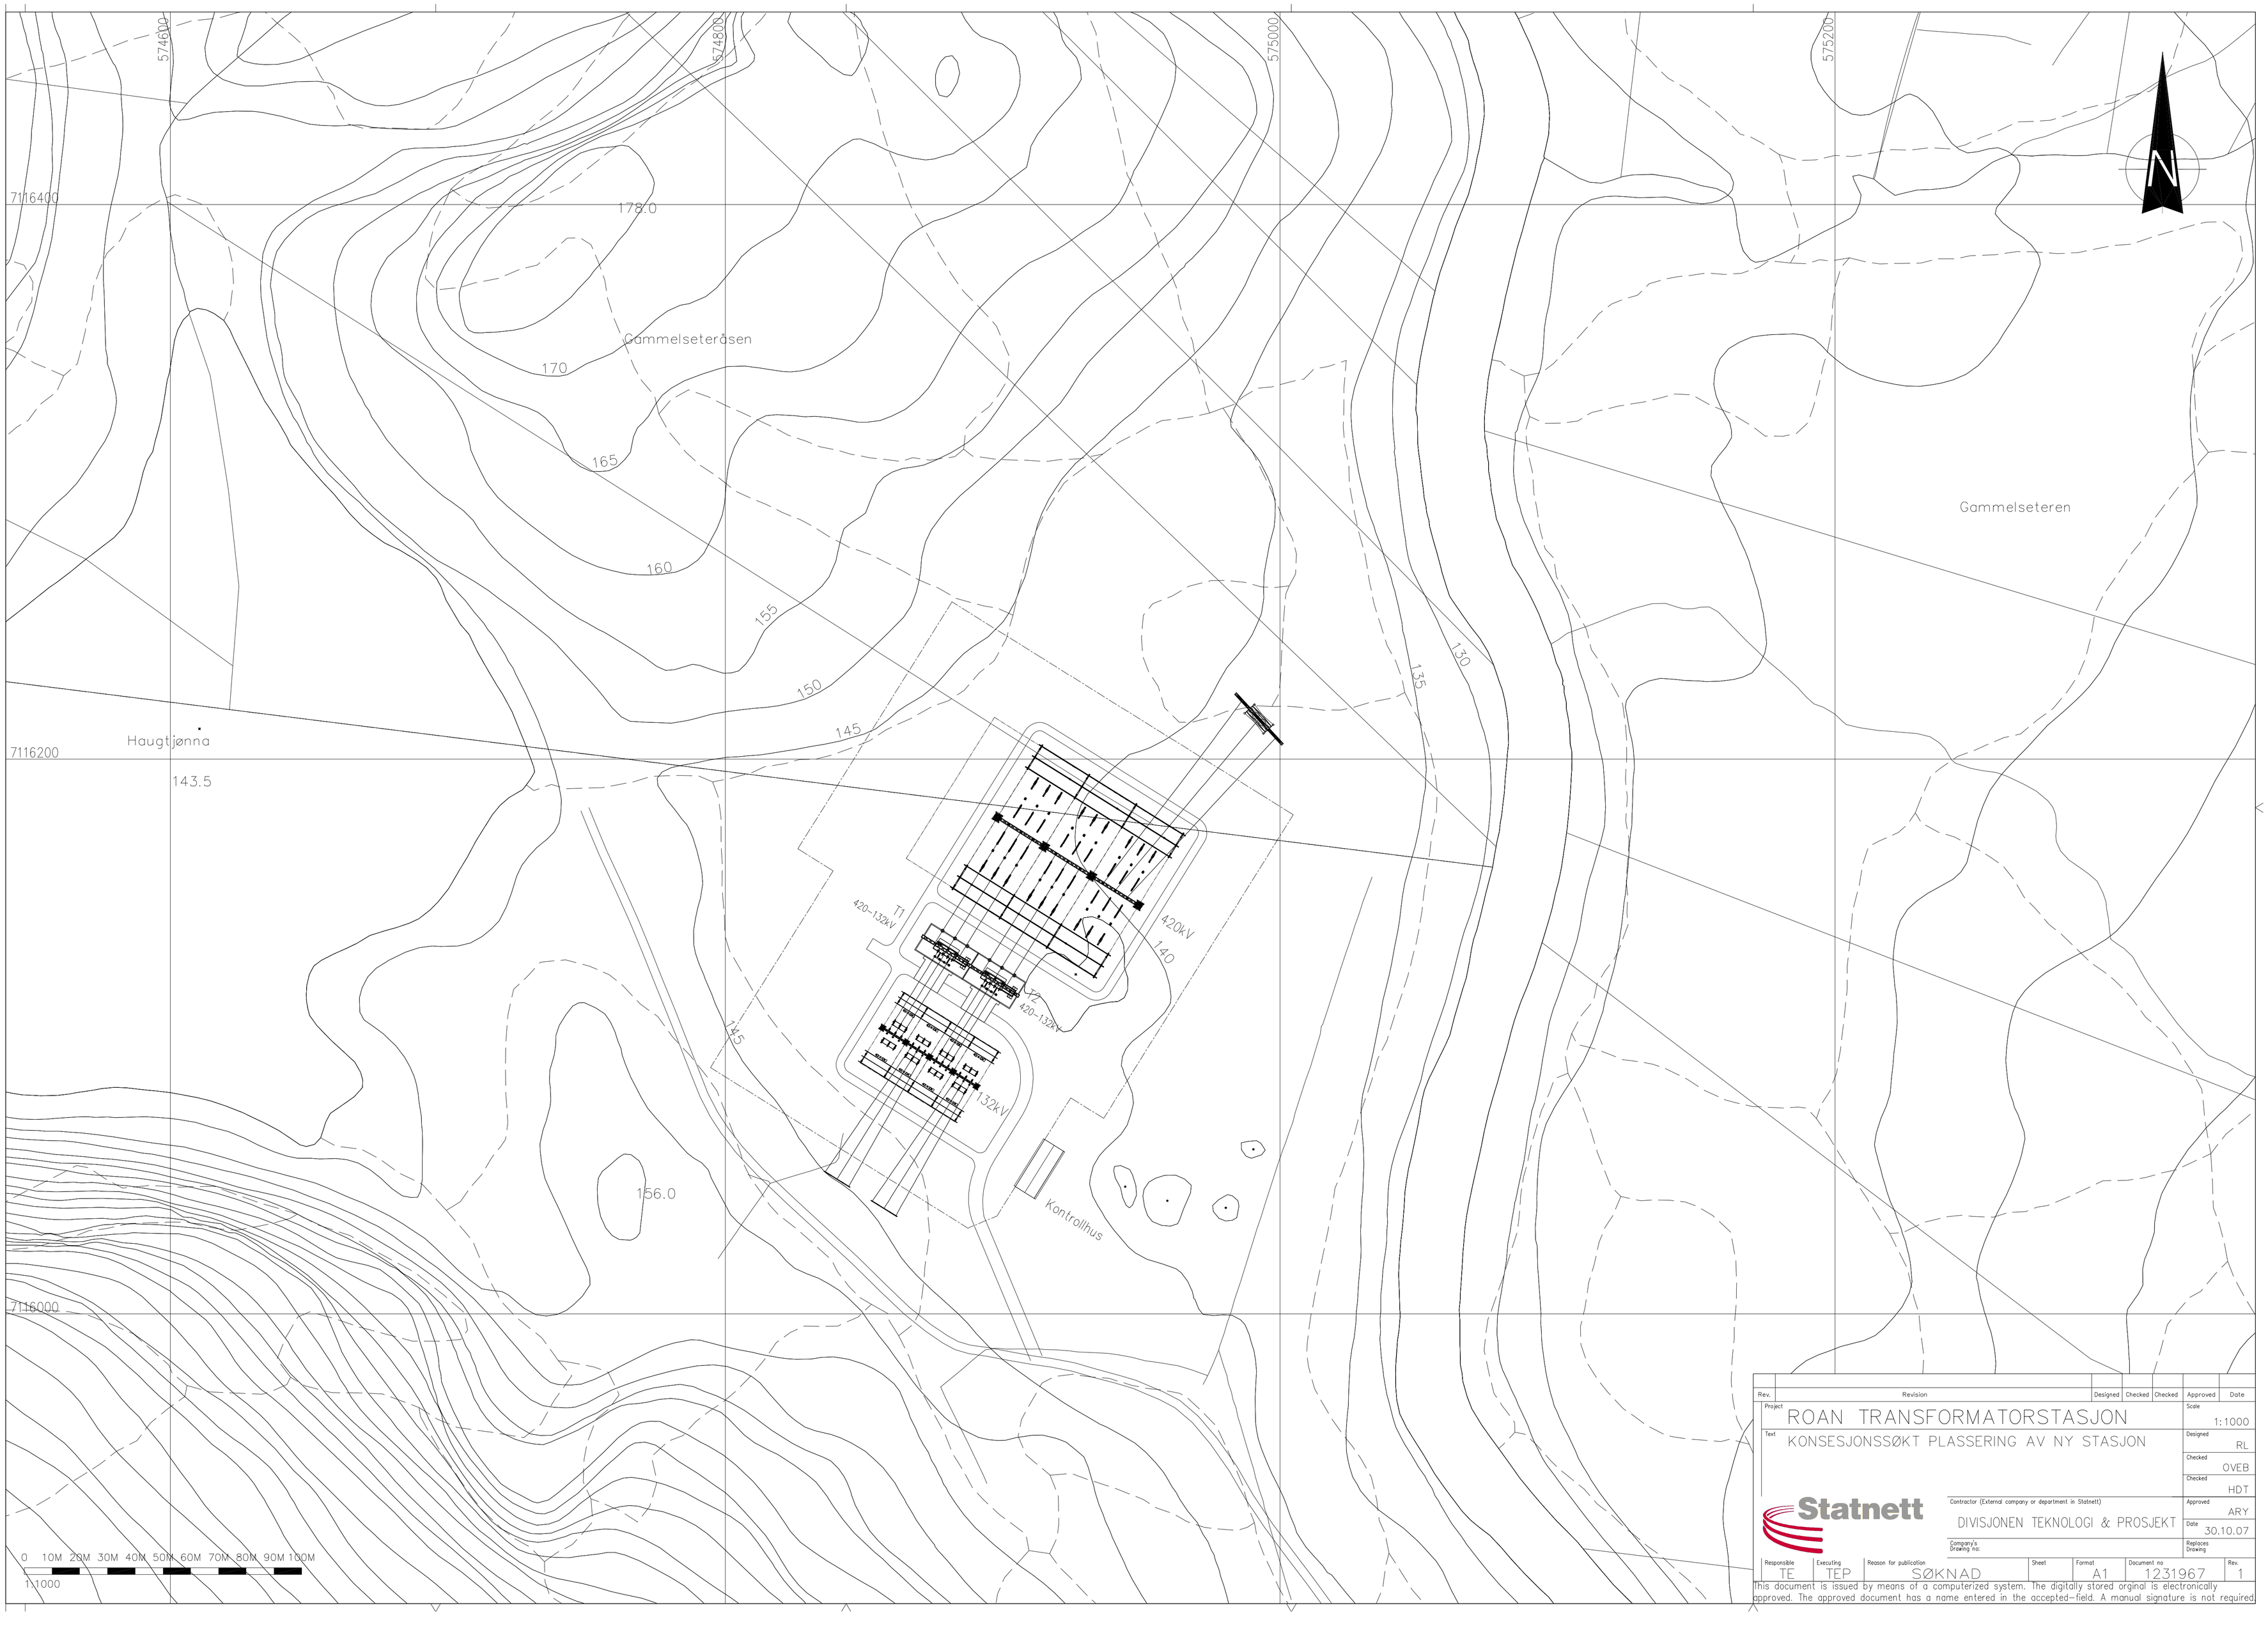

Rev.	Revision	Designed	Checked	Checked	Approved	Date

Project: ROAN TRANSFORMATORSTASJON

Text: KONSESJONSSØKT PLASSERING AV NY STASJON

Scale: 1:1000

Designed: RL

Checked: OVEB

Checked: HDT

Approved: ARY

Date: 30.10.07

Statnett

Contractor (External company or department in Statnett): DIVISJONEN TEKNOLOGI & PROSJEKT

Company's Drawing no:

Replaces Drawing

Responsible	Executing	Reason for publication	Sheet	Format	Document no	Rev.
TE	TEP	SØKNAD		A1	1231967	1

This document is issued by means of a computerized system. The digitally stored orginal is electronically approved. The approved document has a name entered in the accepted-field. A manual signature is not required.