


Snildal transformatorstasjon

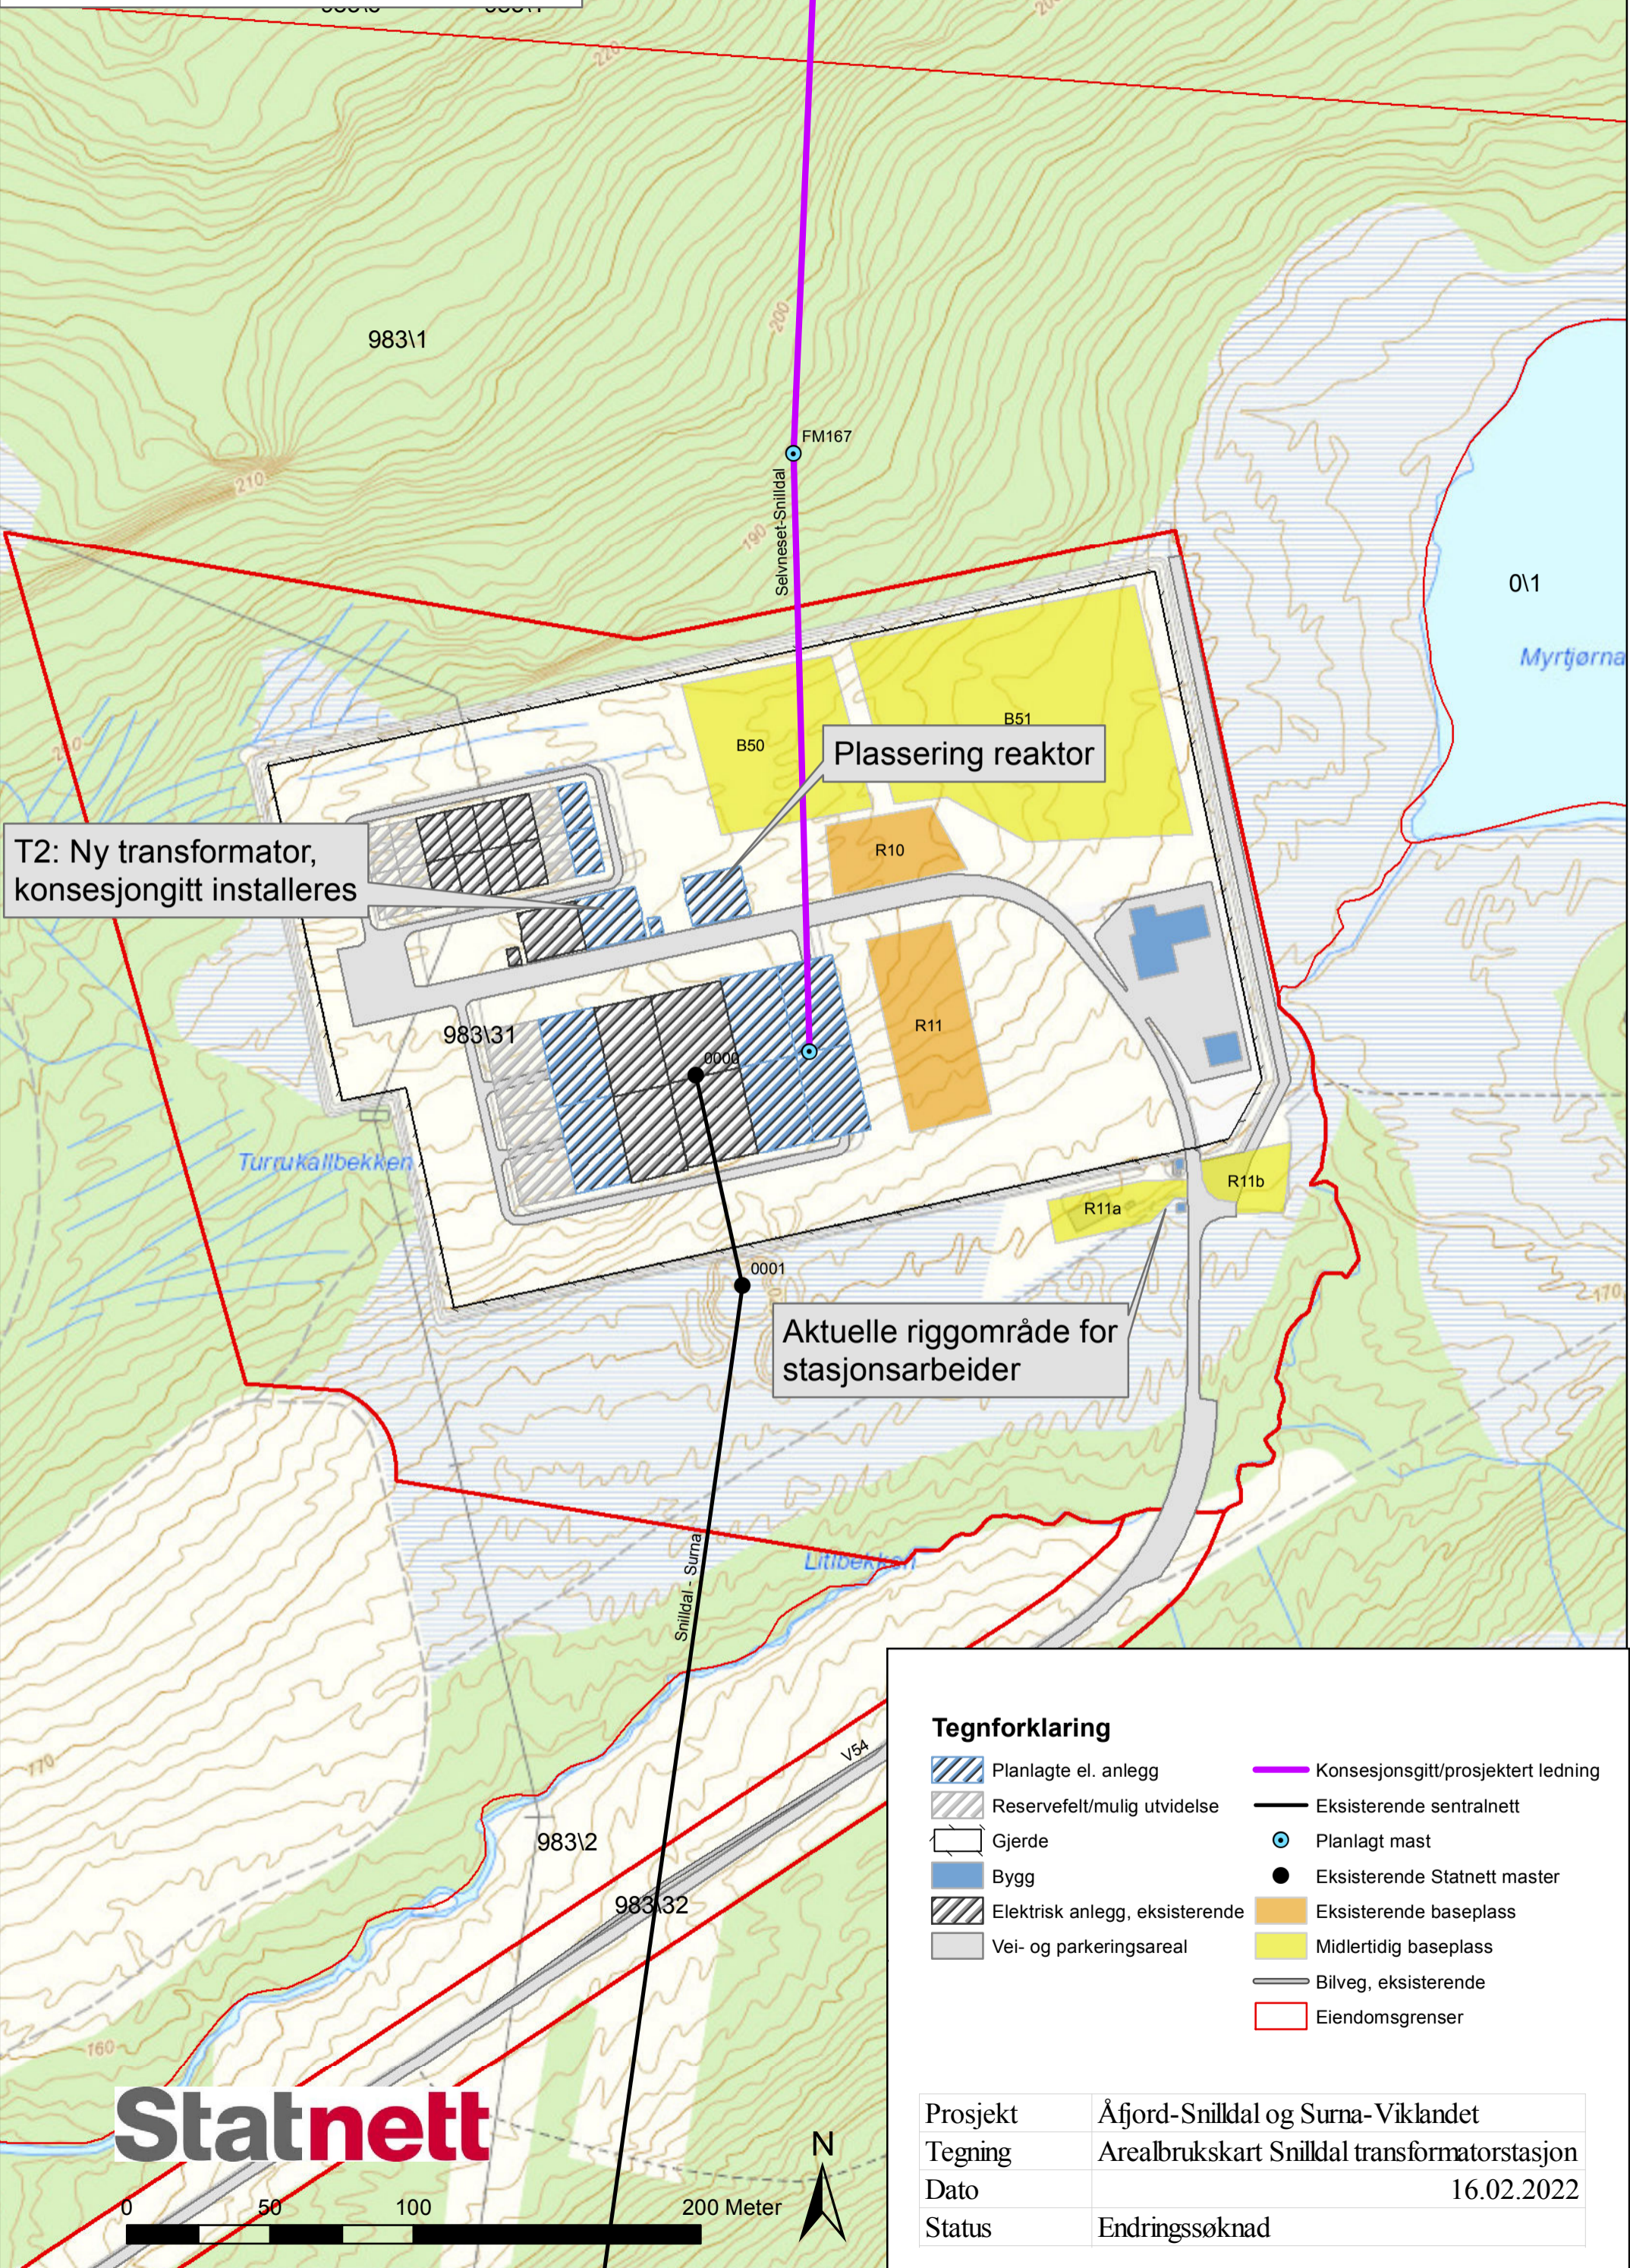

T2: Ny transformator, konsesjongitt installeres


Plassering reaktor

Aktuelle riggområde for stasjonsarbeider

Tegnforklaring

- Planlagte el. anlegg
- Reservefelt/mulig utvidelse
- Gjerde
- Bygg
- Elektrisk anlegg, eksisterende
- Vei- og parkeringsareal
- Konesjongitt/prosjektert ledning
- Eksisterende sentralnett
- Planlagt mast
- Eksisterende Statnett master
- Eksisterende baseplass
- Midlertidig baseplass
- Bilveg, eksisterende
- Eiendomsgrenser

Statnett

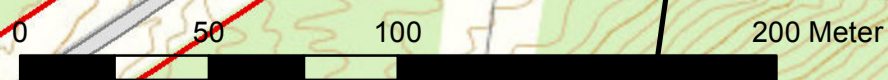

Prosjekt	Åfjord-Snildal og Surna-Viklandet
Tegning	Arealbrukskart Snildal transformatorstasjon
Dato	16.02.2022
Status	Endringsøknad