


Selvneset muffeanlegg

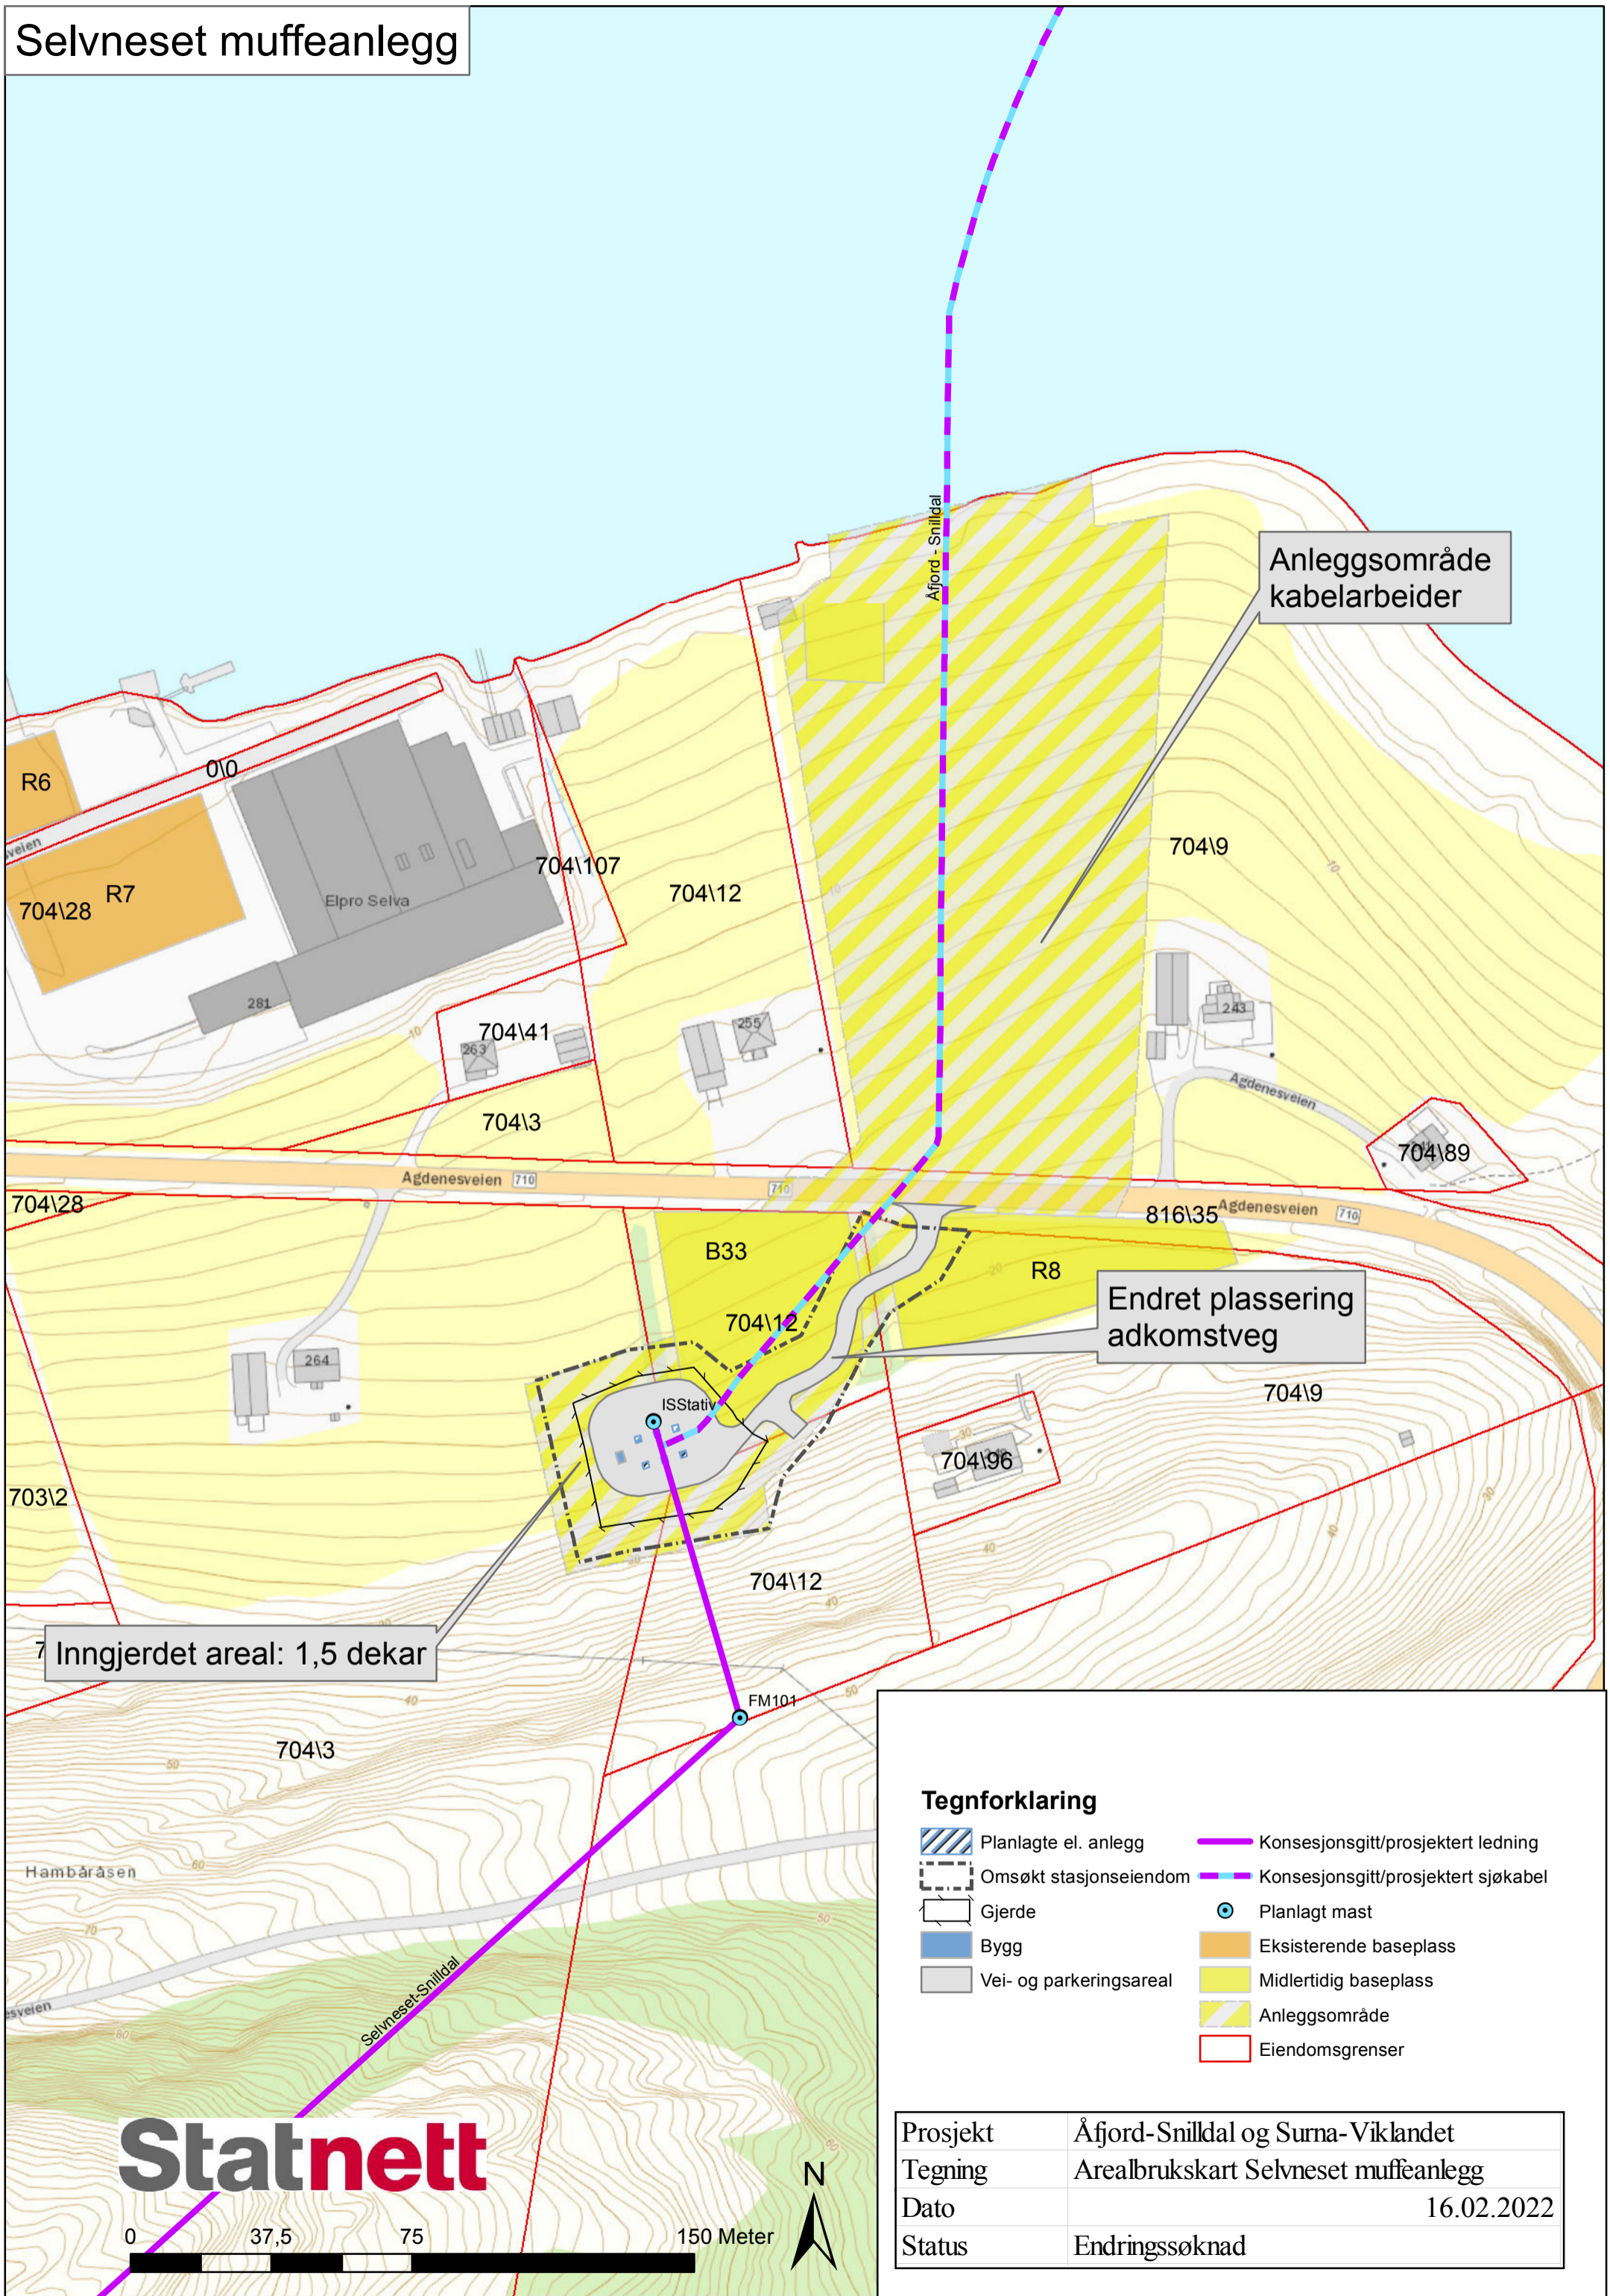

Anleggsområde kabelarbeider

Endret plassering adkomstveg

Inngjerdet areal: 1,5 dekar

Tegnforklaring

- Planlagte el. anlegg
- Omsøkt stasjonseiendom
- Gjerde
- Bygg
- Vei- og parkeringsareal
- Konesjonsgitt/prosjektert ledning
- Konesjonsgitt/prosjektert sjøkabel
- Planlagt mast
- Eksisterende baseplass
- Midlertidig baseplass
- Anleggsområde
- Eiendomsgrenser

Prosjekt	Åfjord-Snildal og Surna-Viklandet
Tegning	Arealbrukskart Selvneset muffeanlegg
Dato	16.02.2022
Status	Endringsøknad

Statnett

