


Ny veg Rennsetvatnet

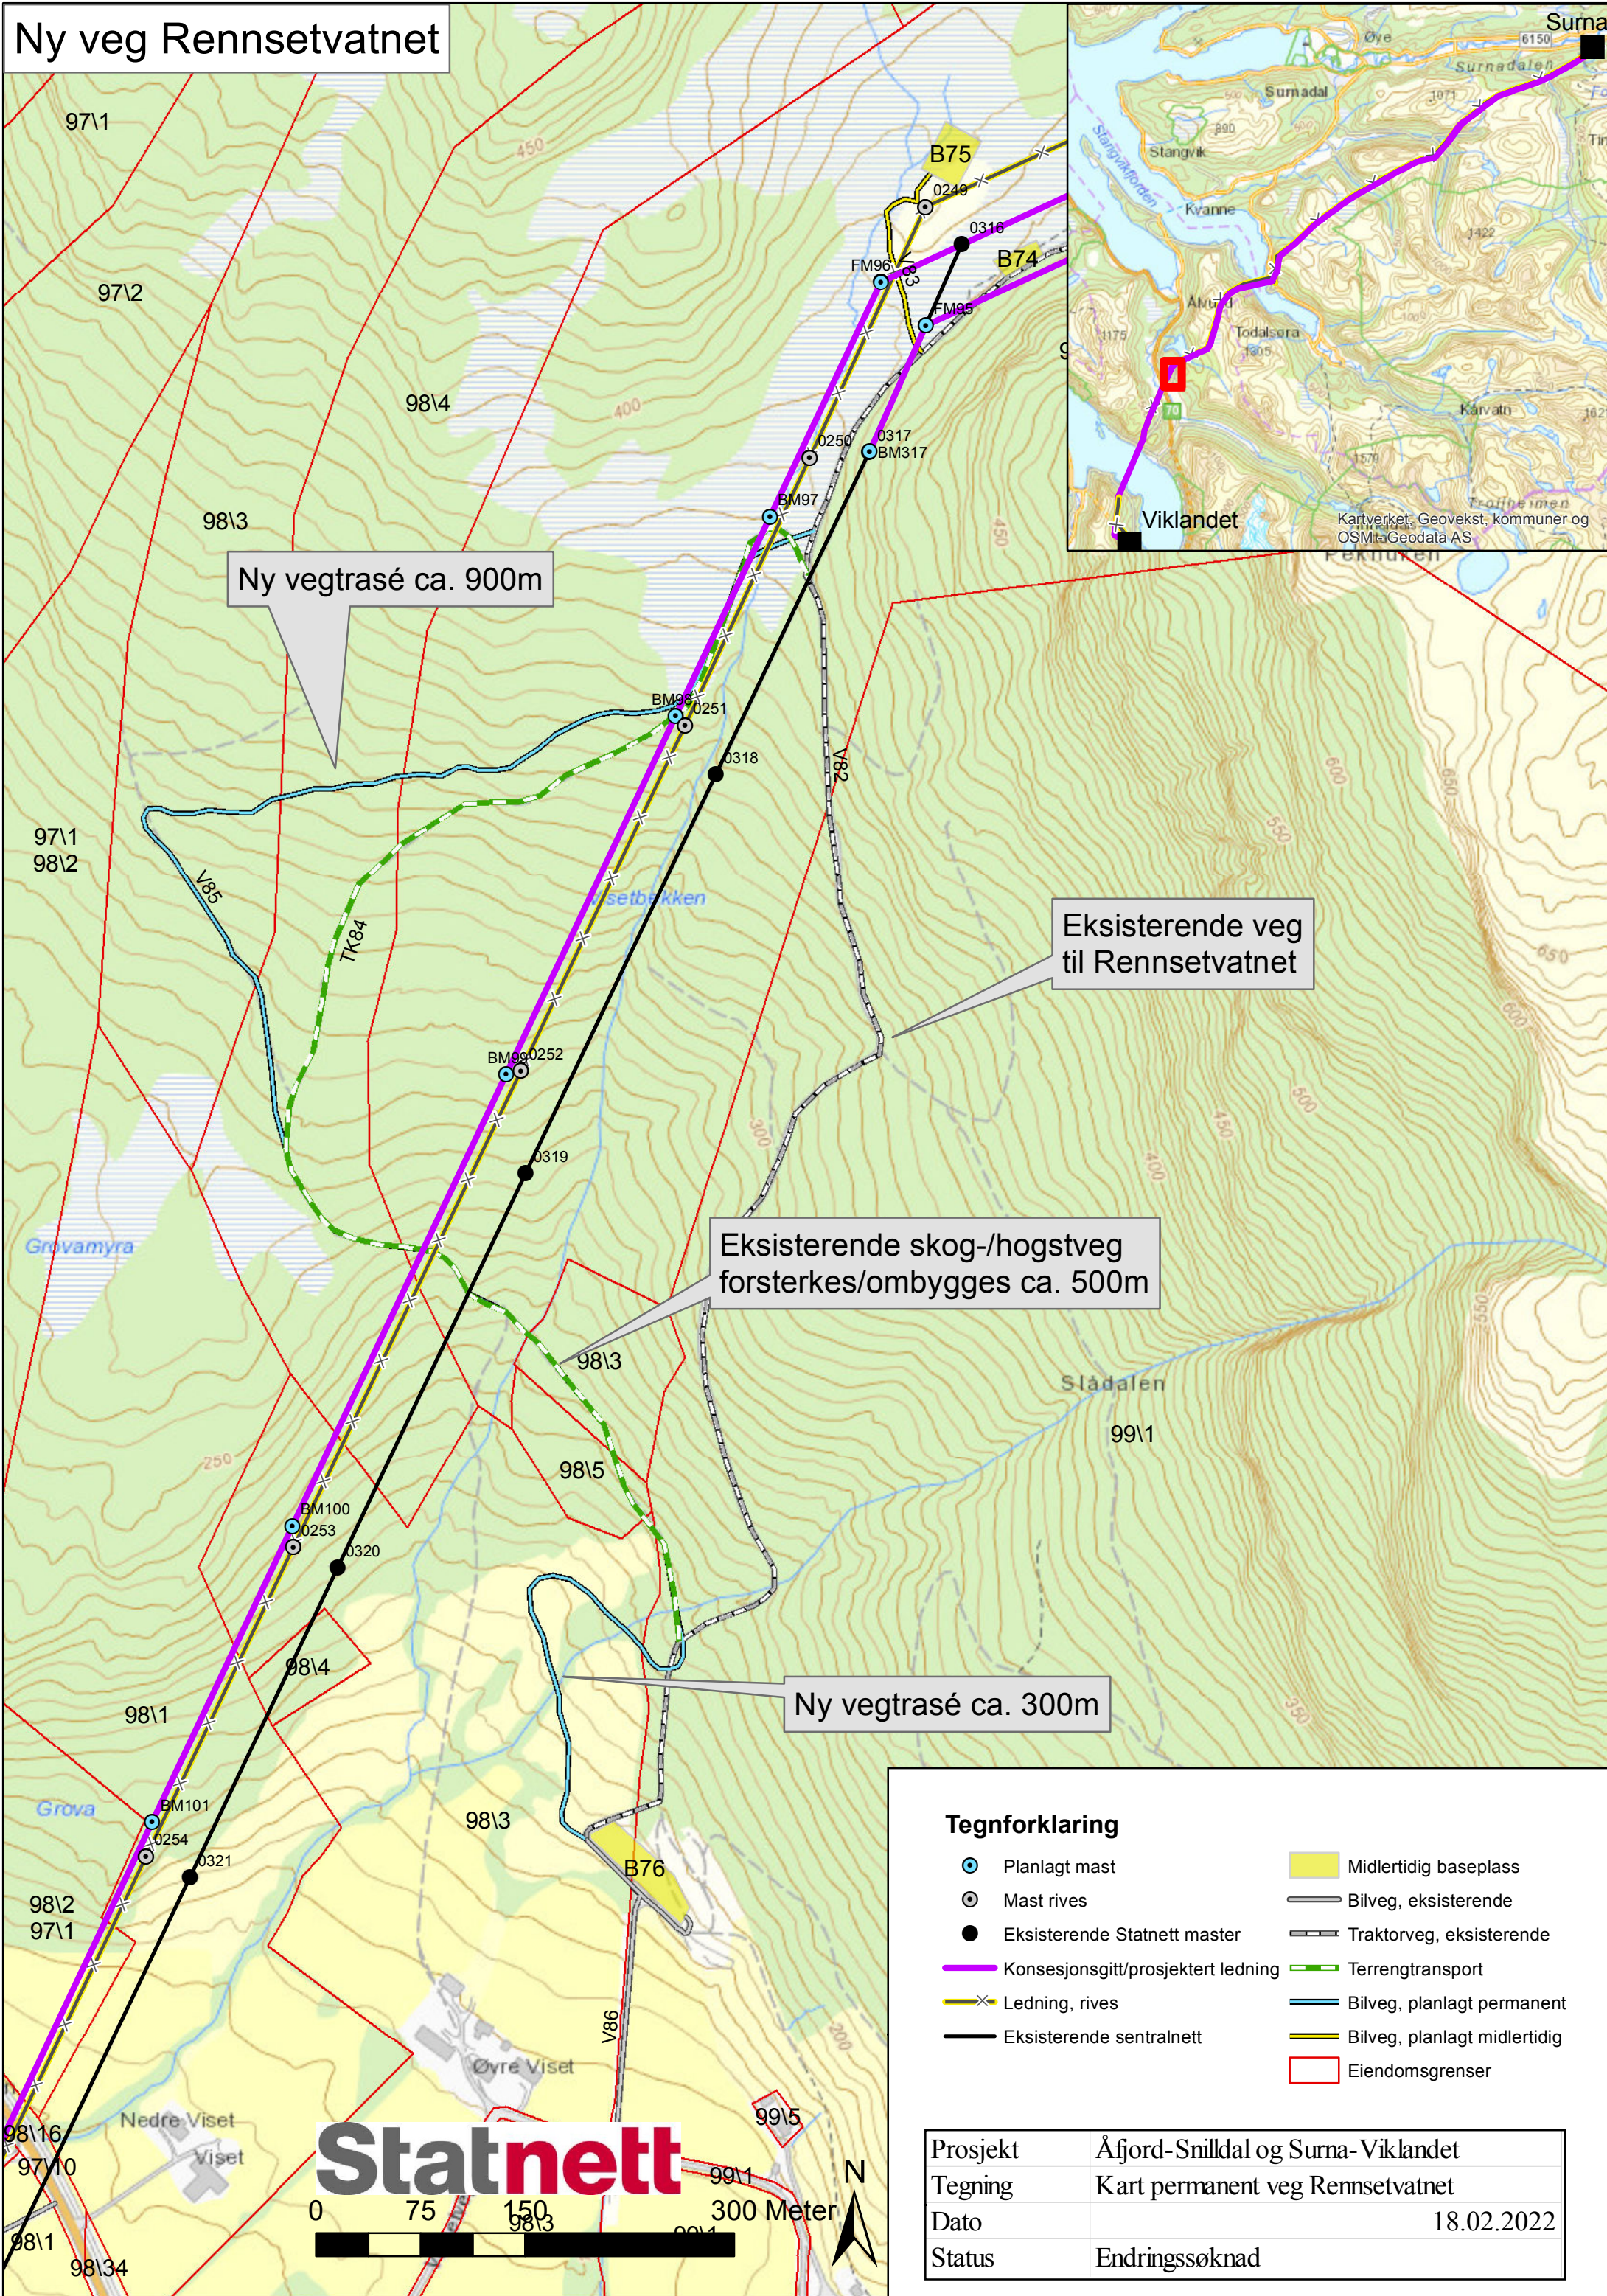

Ny vegtrasé ca. 900m

Eksisterende veg til Rennsetvatnet

Eksisterende skog-/hogstveg forsterkes/ombygges ca. 500m

Ny vegtrasé ca. 300m

Tegnforklaring

- Planlagt mast
- Mast rives
- Eksisterende Statnett master
- Konsesjonsgitt/prosjektert ledning
- Ledning, rives
- Eksisterende sentralnett
- Midlertidig baseplass
- Bilveg, eksisterende
- Traktorveg, eksisterende
- Terrengtransport
- Bilveg, planlagt permanent
- Bilveg, planlagt midlertidig
- Eiendomsgrenser

Statnett

0 75 150 300 Meter



|          |                                   |
|----------|-----------------------------------|
| Prosjekt | Åfjord-Snildal og Surna-Viklandet |
| Tegning  | Kart permanent veg Rennsetvatnet  |
| Dato     | 18.02.2022                        |
| Status   | Endringssøknad                    |