


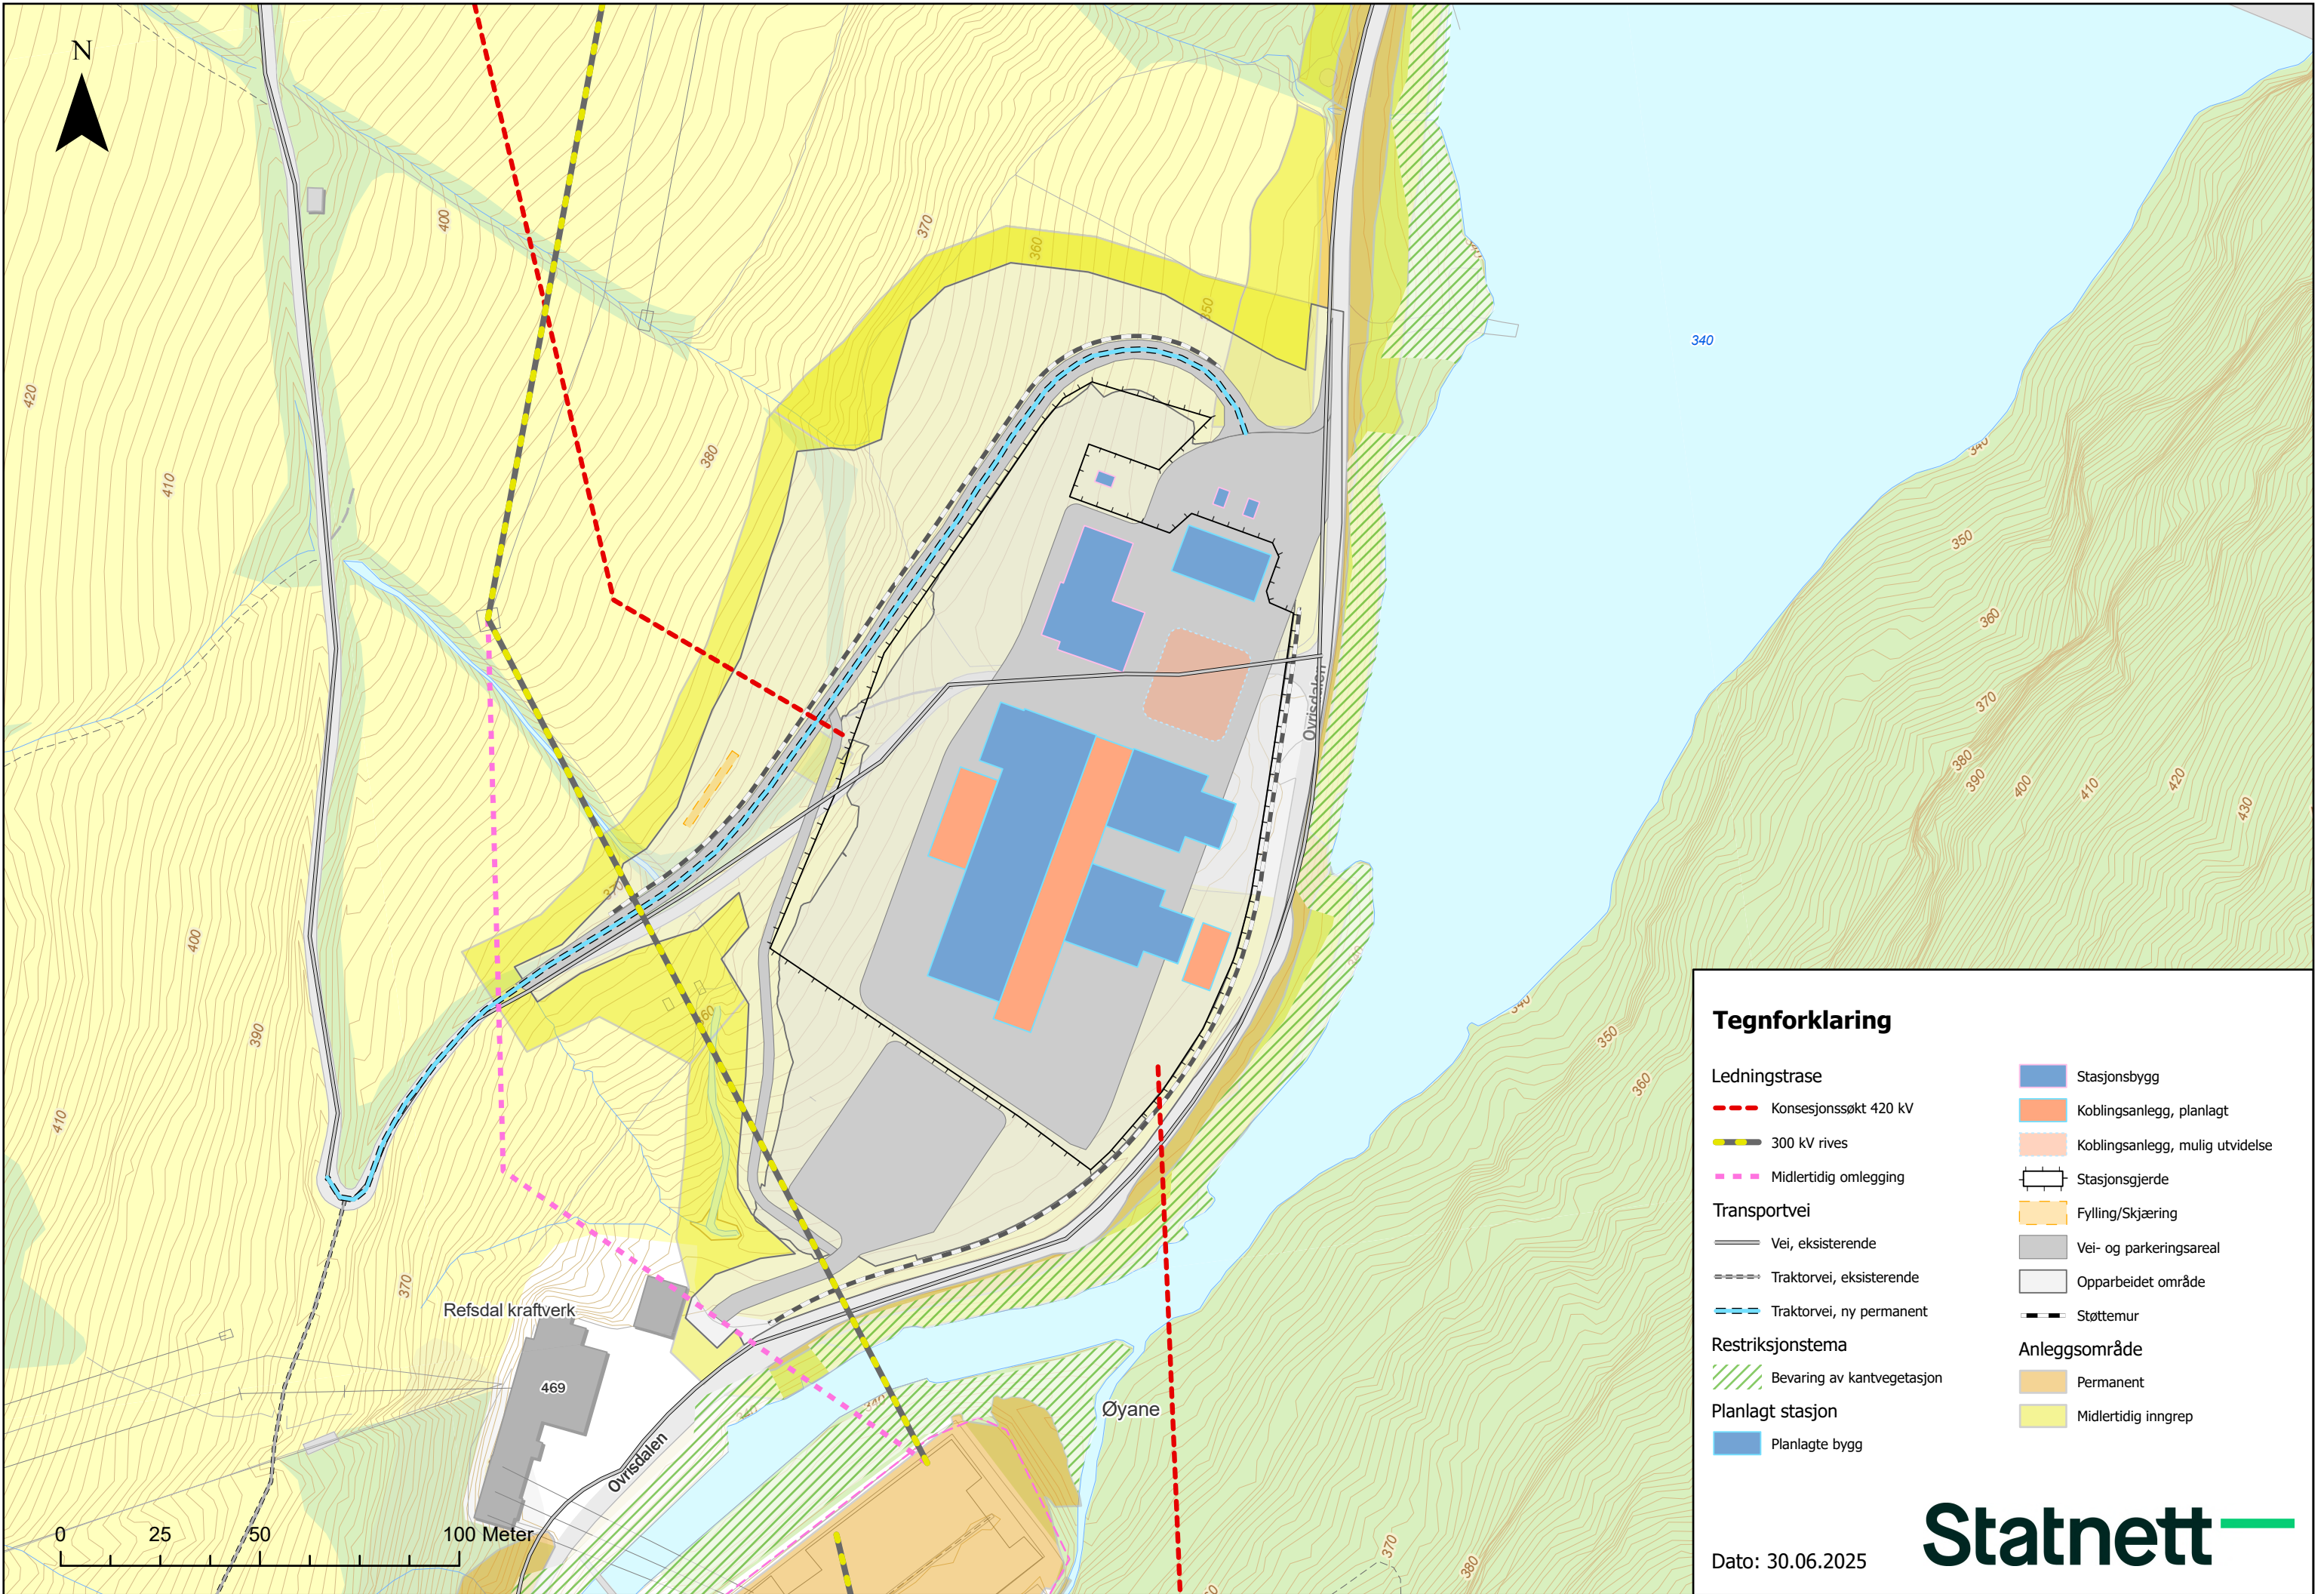

Tegnforklaring

Ledningstrase

- Konsesjonssøkt 420 kV
- 300 kV rives
- Midlertidig omlegging

Transportvei

- Vei, eksisterende
- Traktorvei, eksisterende
- Traktorvei, ny permanent

Restriksjonstema

- Bevaring av kantvegetasjon

Planlagt stasjon

- Planlagte bygg

- Stasjonsbygg
- Koblingsanlegg, planlagt
- Koblingsanlegg, mulig utvidelse
- Stasjonsgjærde
- Fylling/Skjæring
- Vei- og parkeringsareal
- Opparbeidet område
- Støttmur
- Anleggsområde
- Permanent
- Midlertidig inngrep