



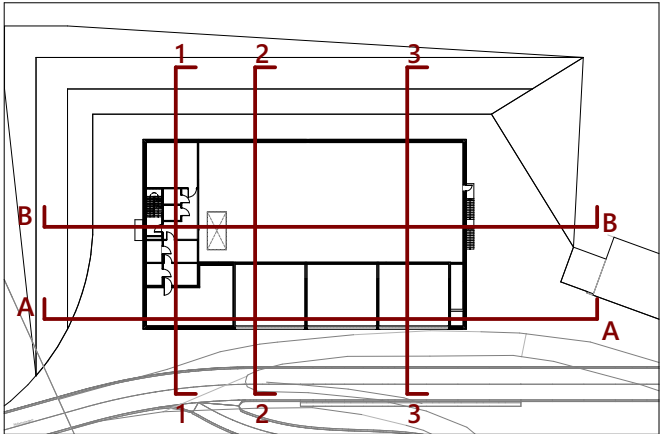

gnr/bnr: 542/21	Kommunenr: 5001	Tiltakets art:	Prosjektnr: 2022-021	Fase: Konsesjonsøknad	Dato: 26.03.2025	Rev.:	Saksbehandler: MGU
Adresse: Nidengvegen 140		Tiltakshaver: Tensio AS	Prosjektnavn: Klæbu	Tegningstittel: Snitt A og B	Skala: 1:200	Tegningsnr: 05.2 Konsesjon	Tegnet av: MGU

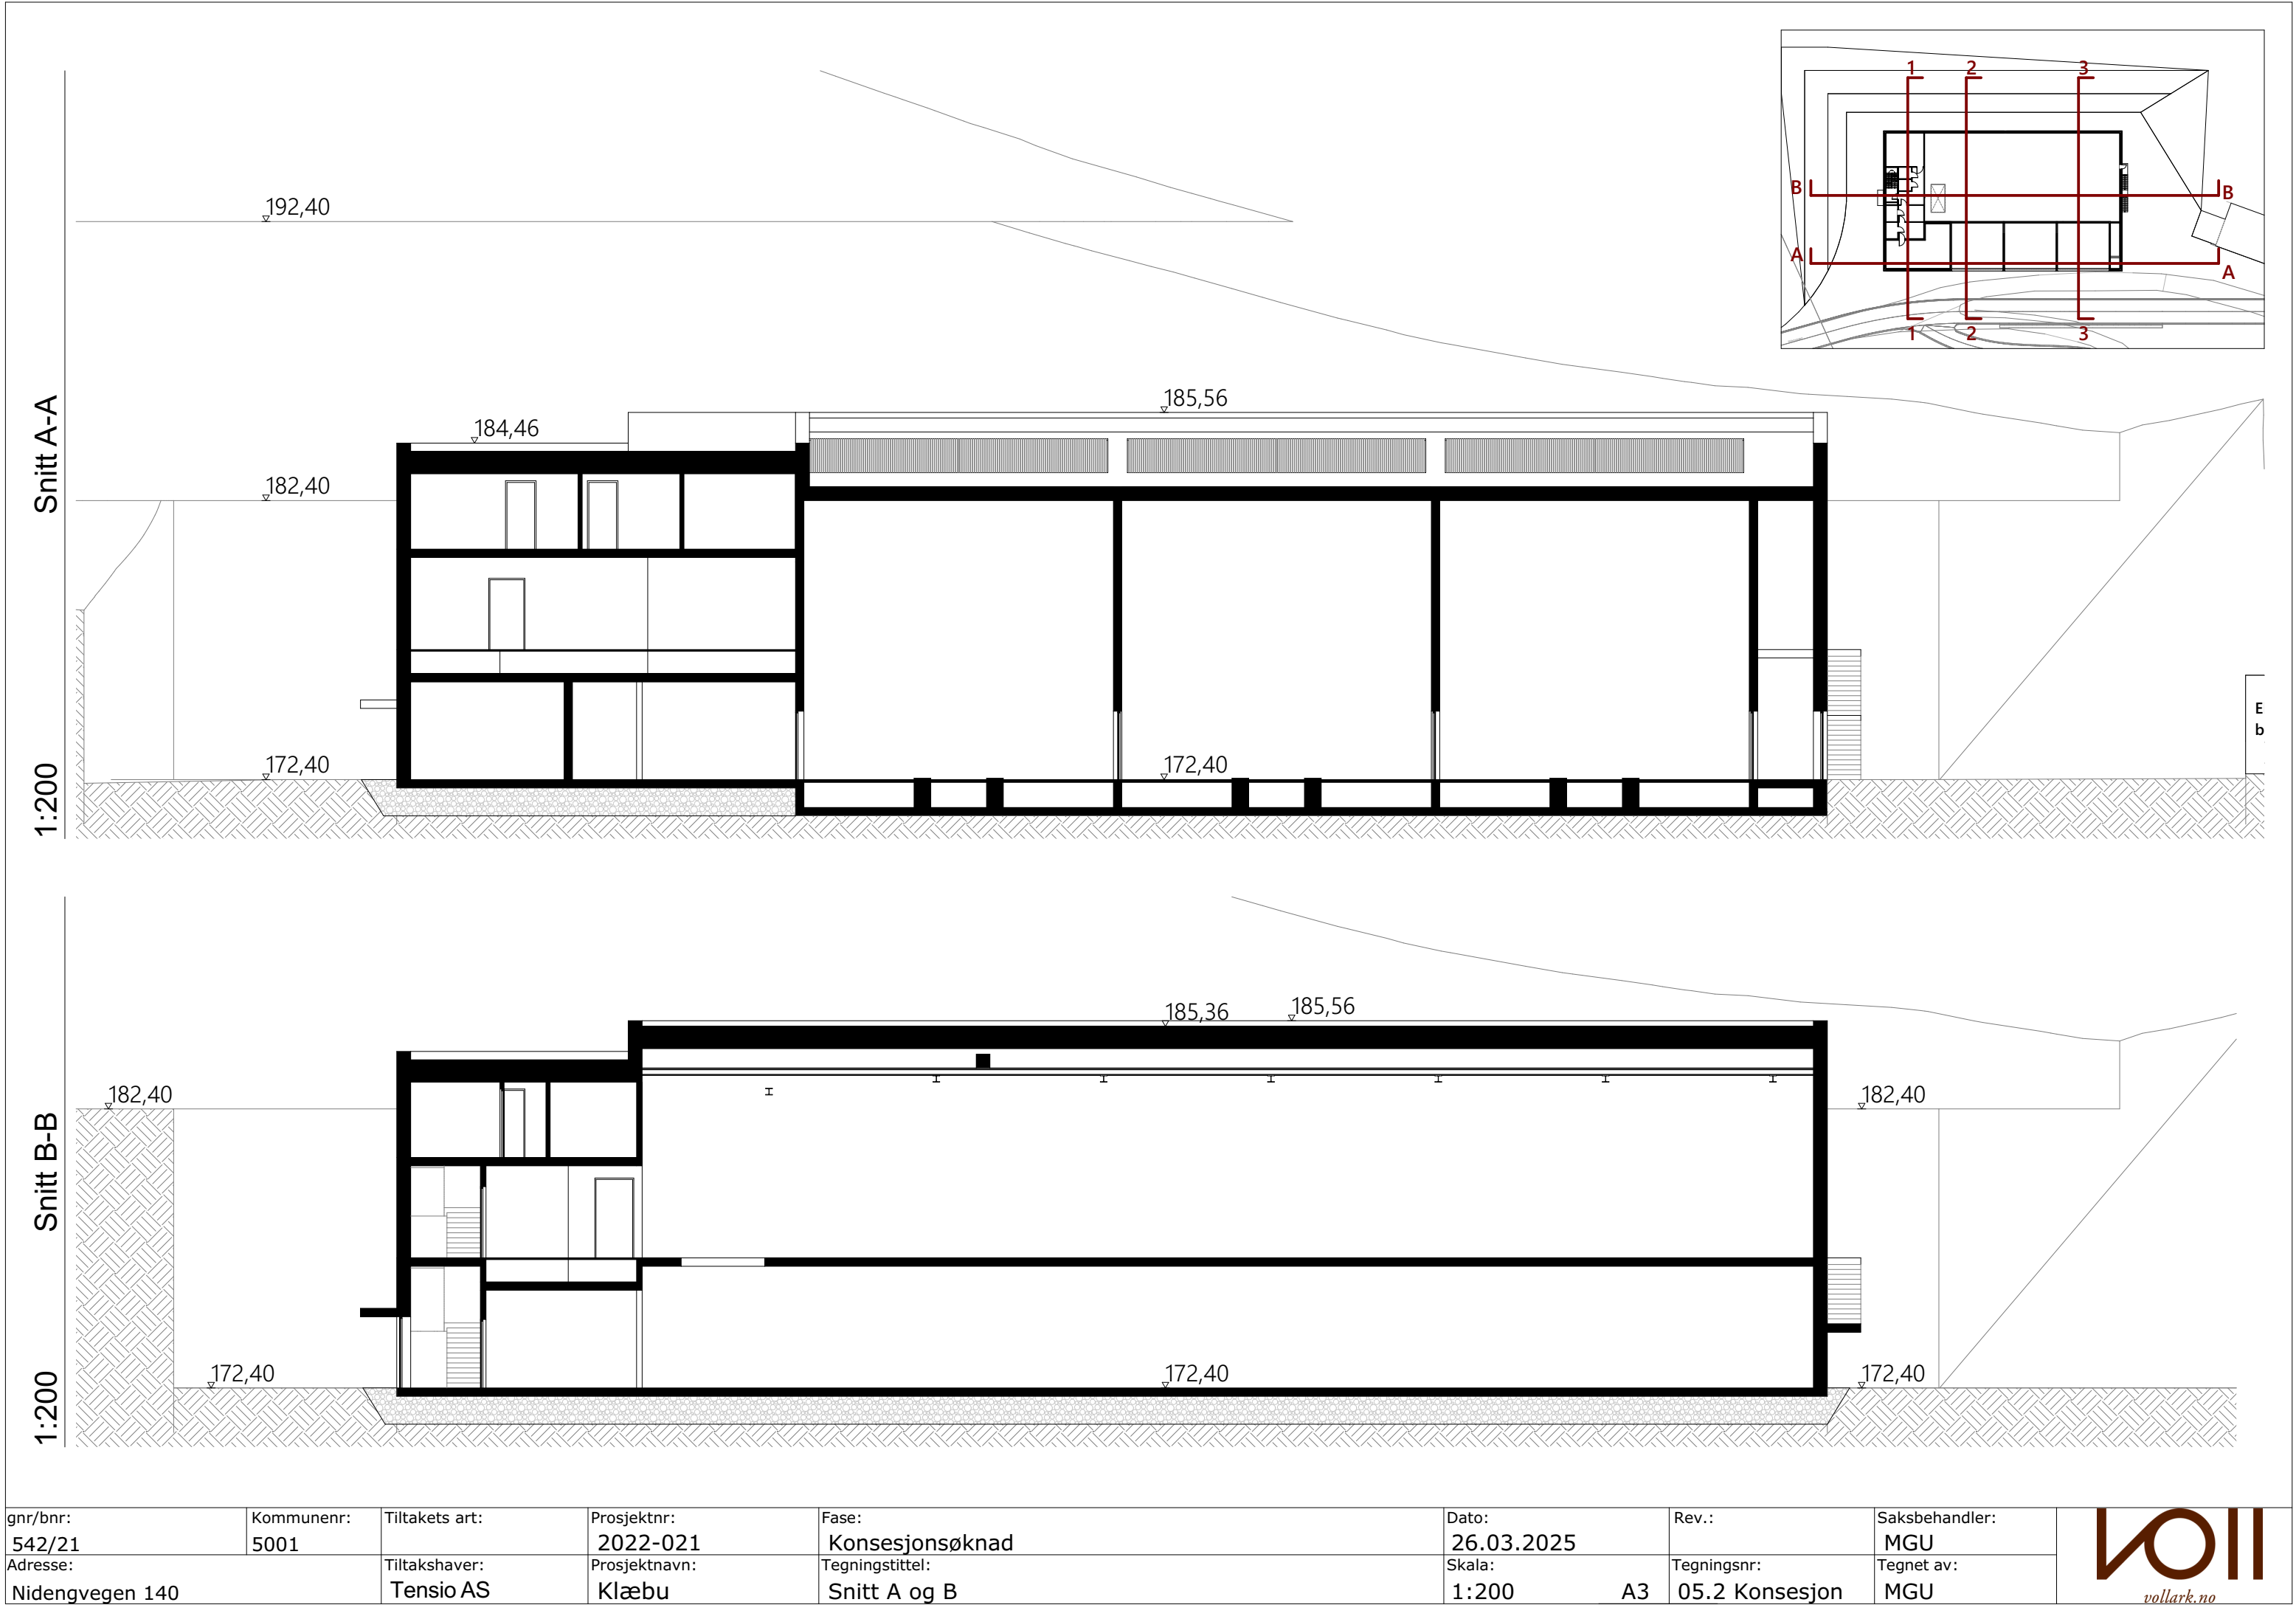