



Vedlegg 1: Transportplan

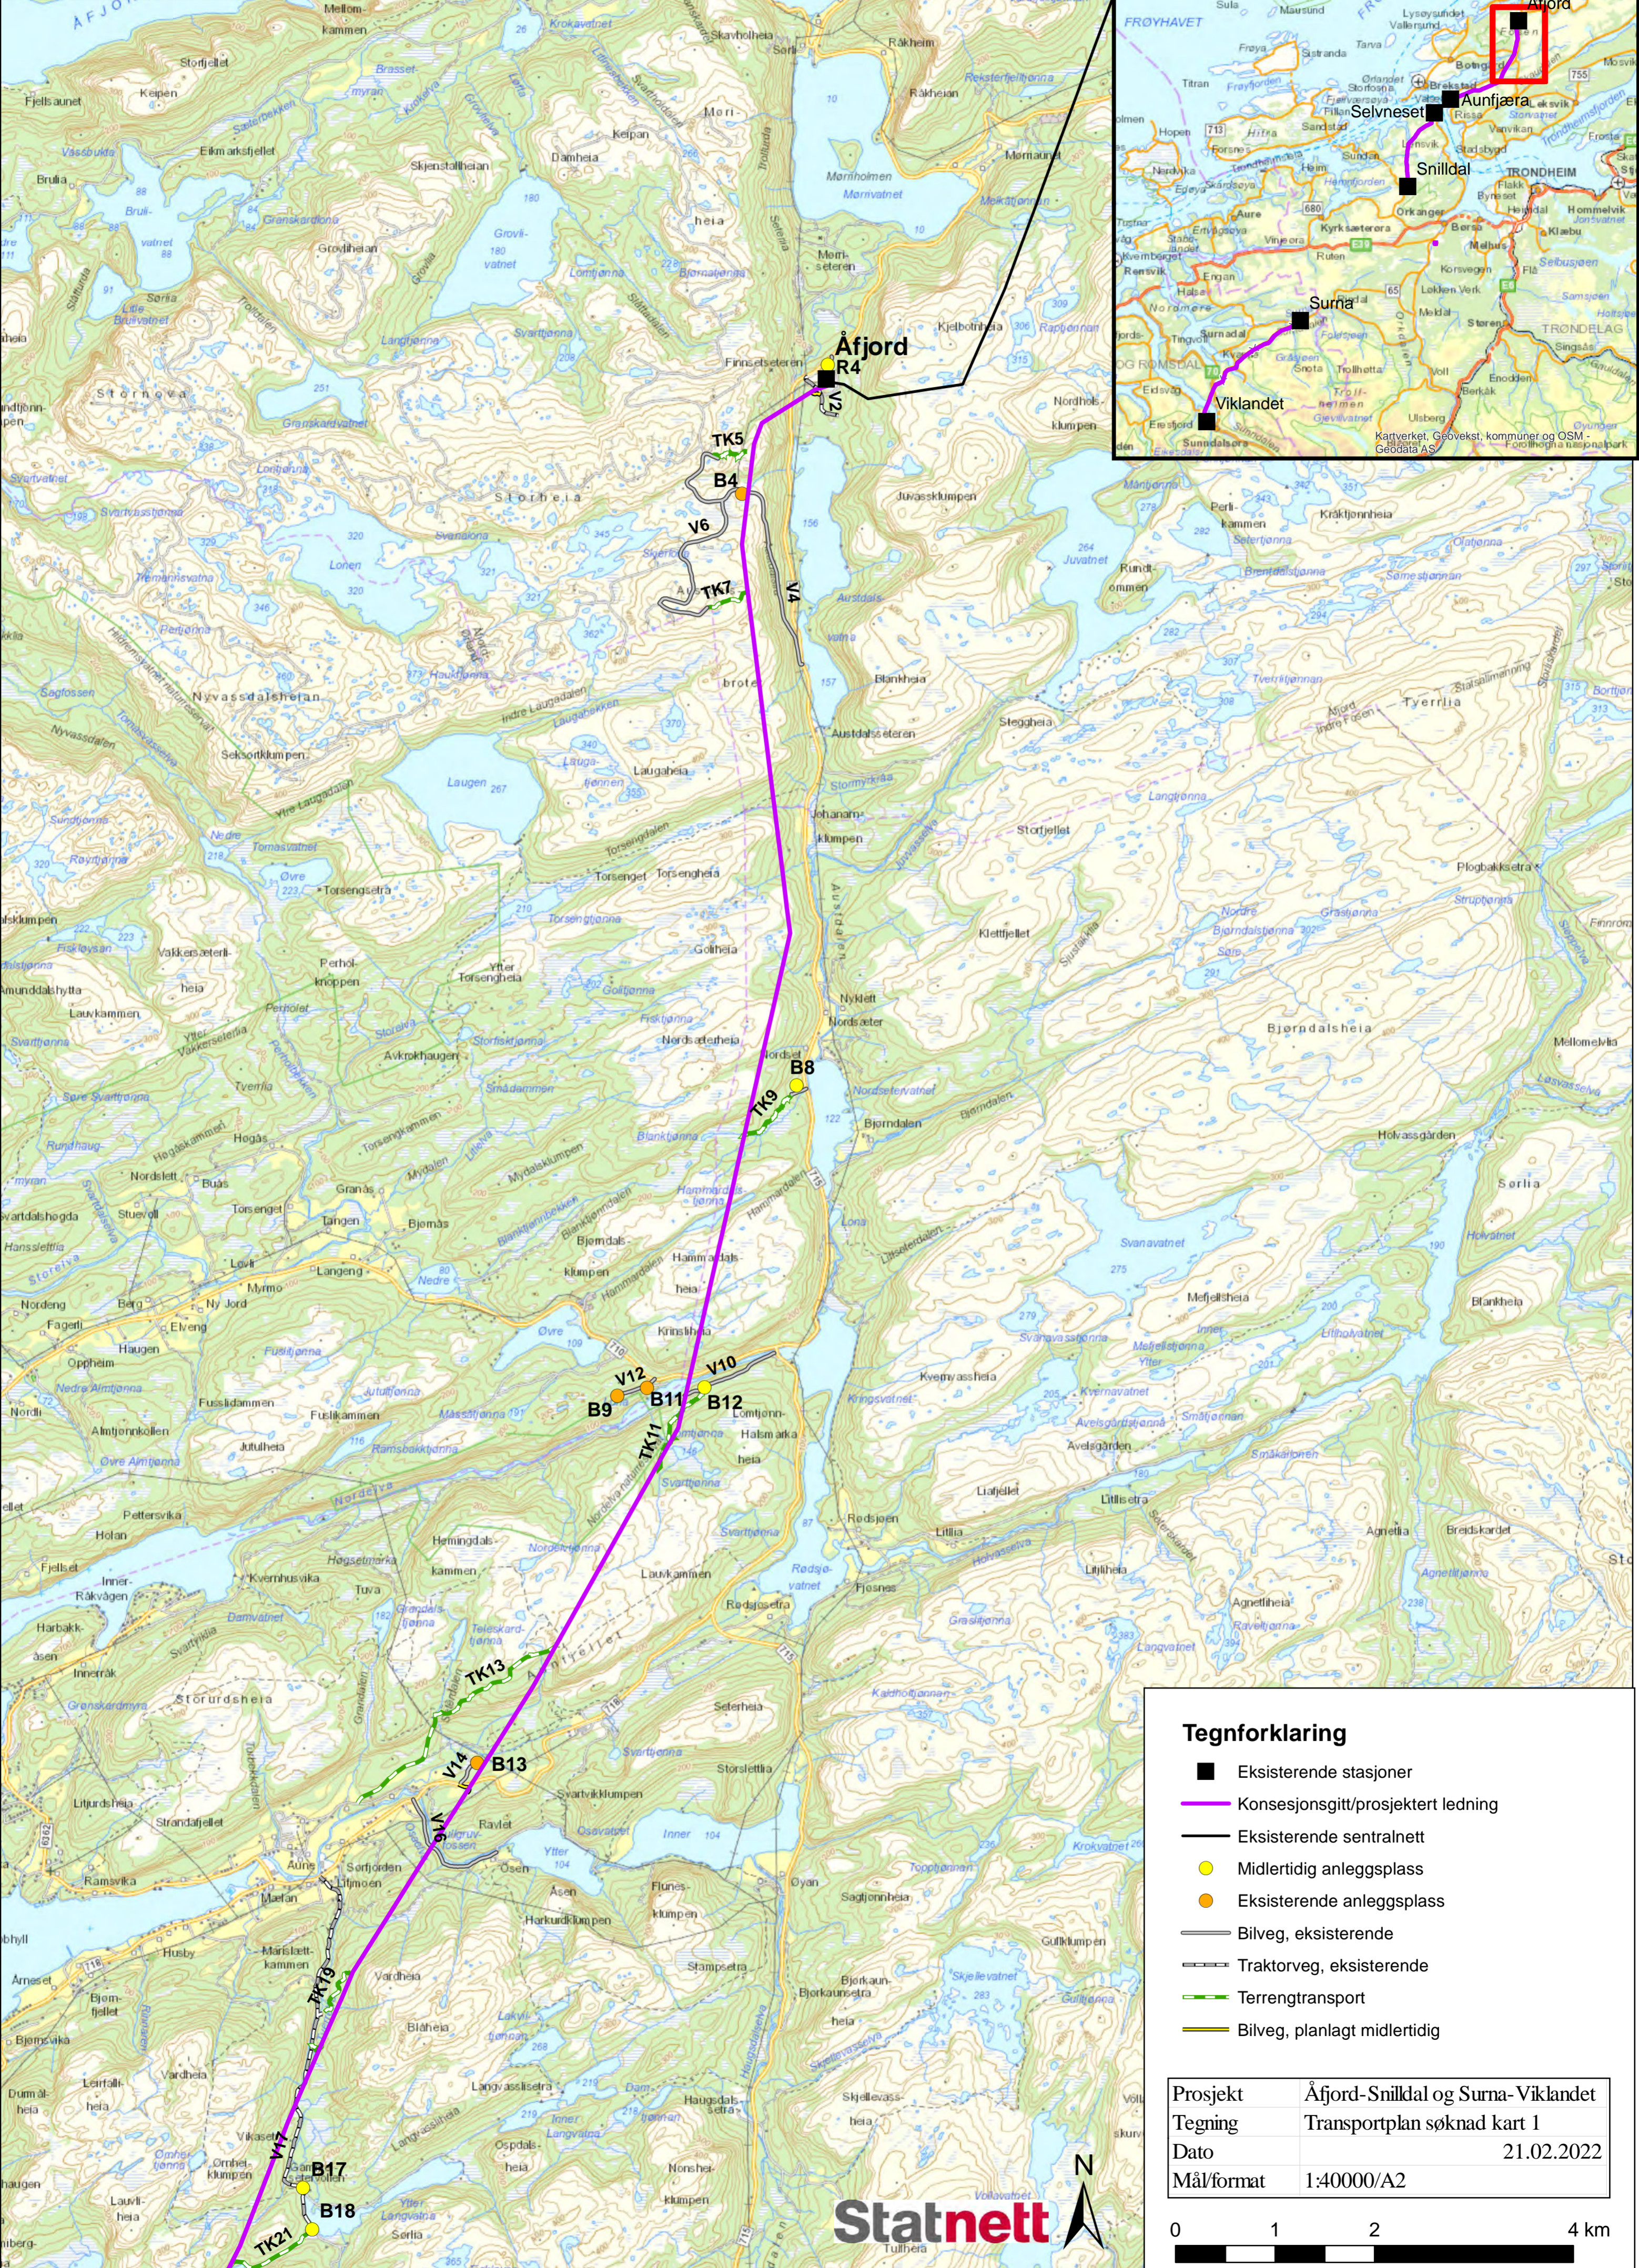


Tegnforklaring

- Eksisterende stasjoner
- Konsesjonsgitt/prosjektert ledning
- Eksisterende sentralnett
- Midlertidig anleggsplass
- Eksisterende anleggsplass
- Bilveg, eksisterende
- Traktorveg, eksisterende
- Terrenghtransport
- Bilveg, planlagt midlertidig

Prosjekt	Åfjord-Snildal og Surna-Viklandet
Tegning	Transportplan søknad kart 1
Dato	21.02.2022
Mål/format	1:40000/A2

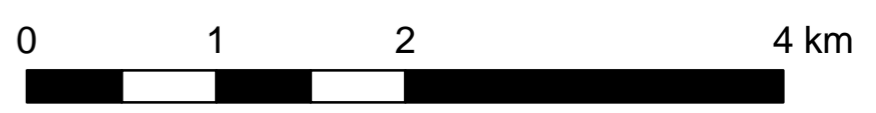


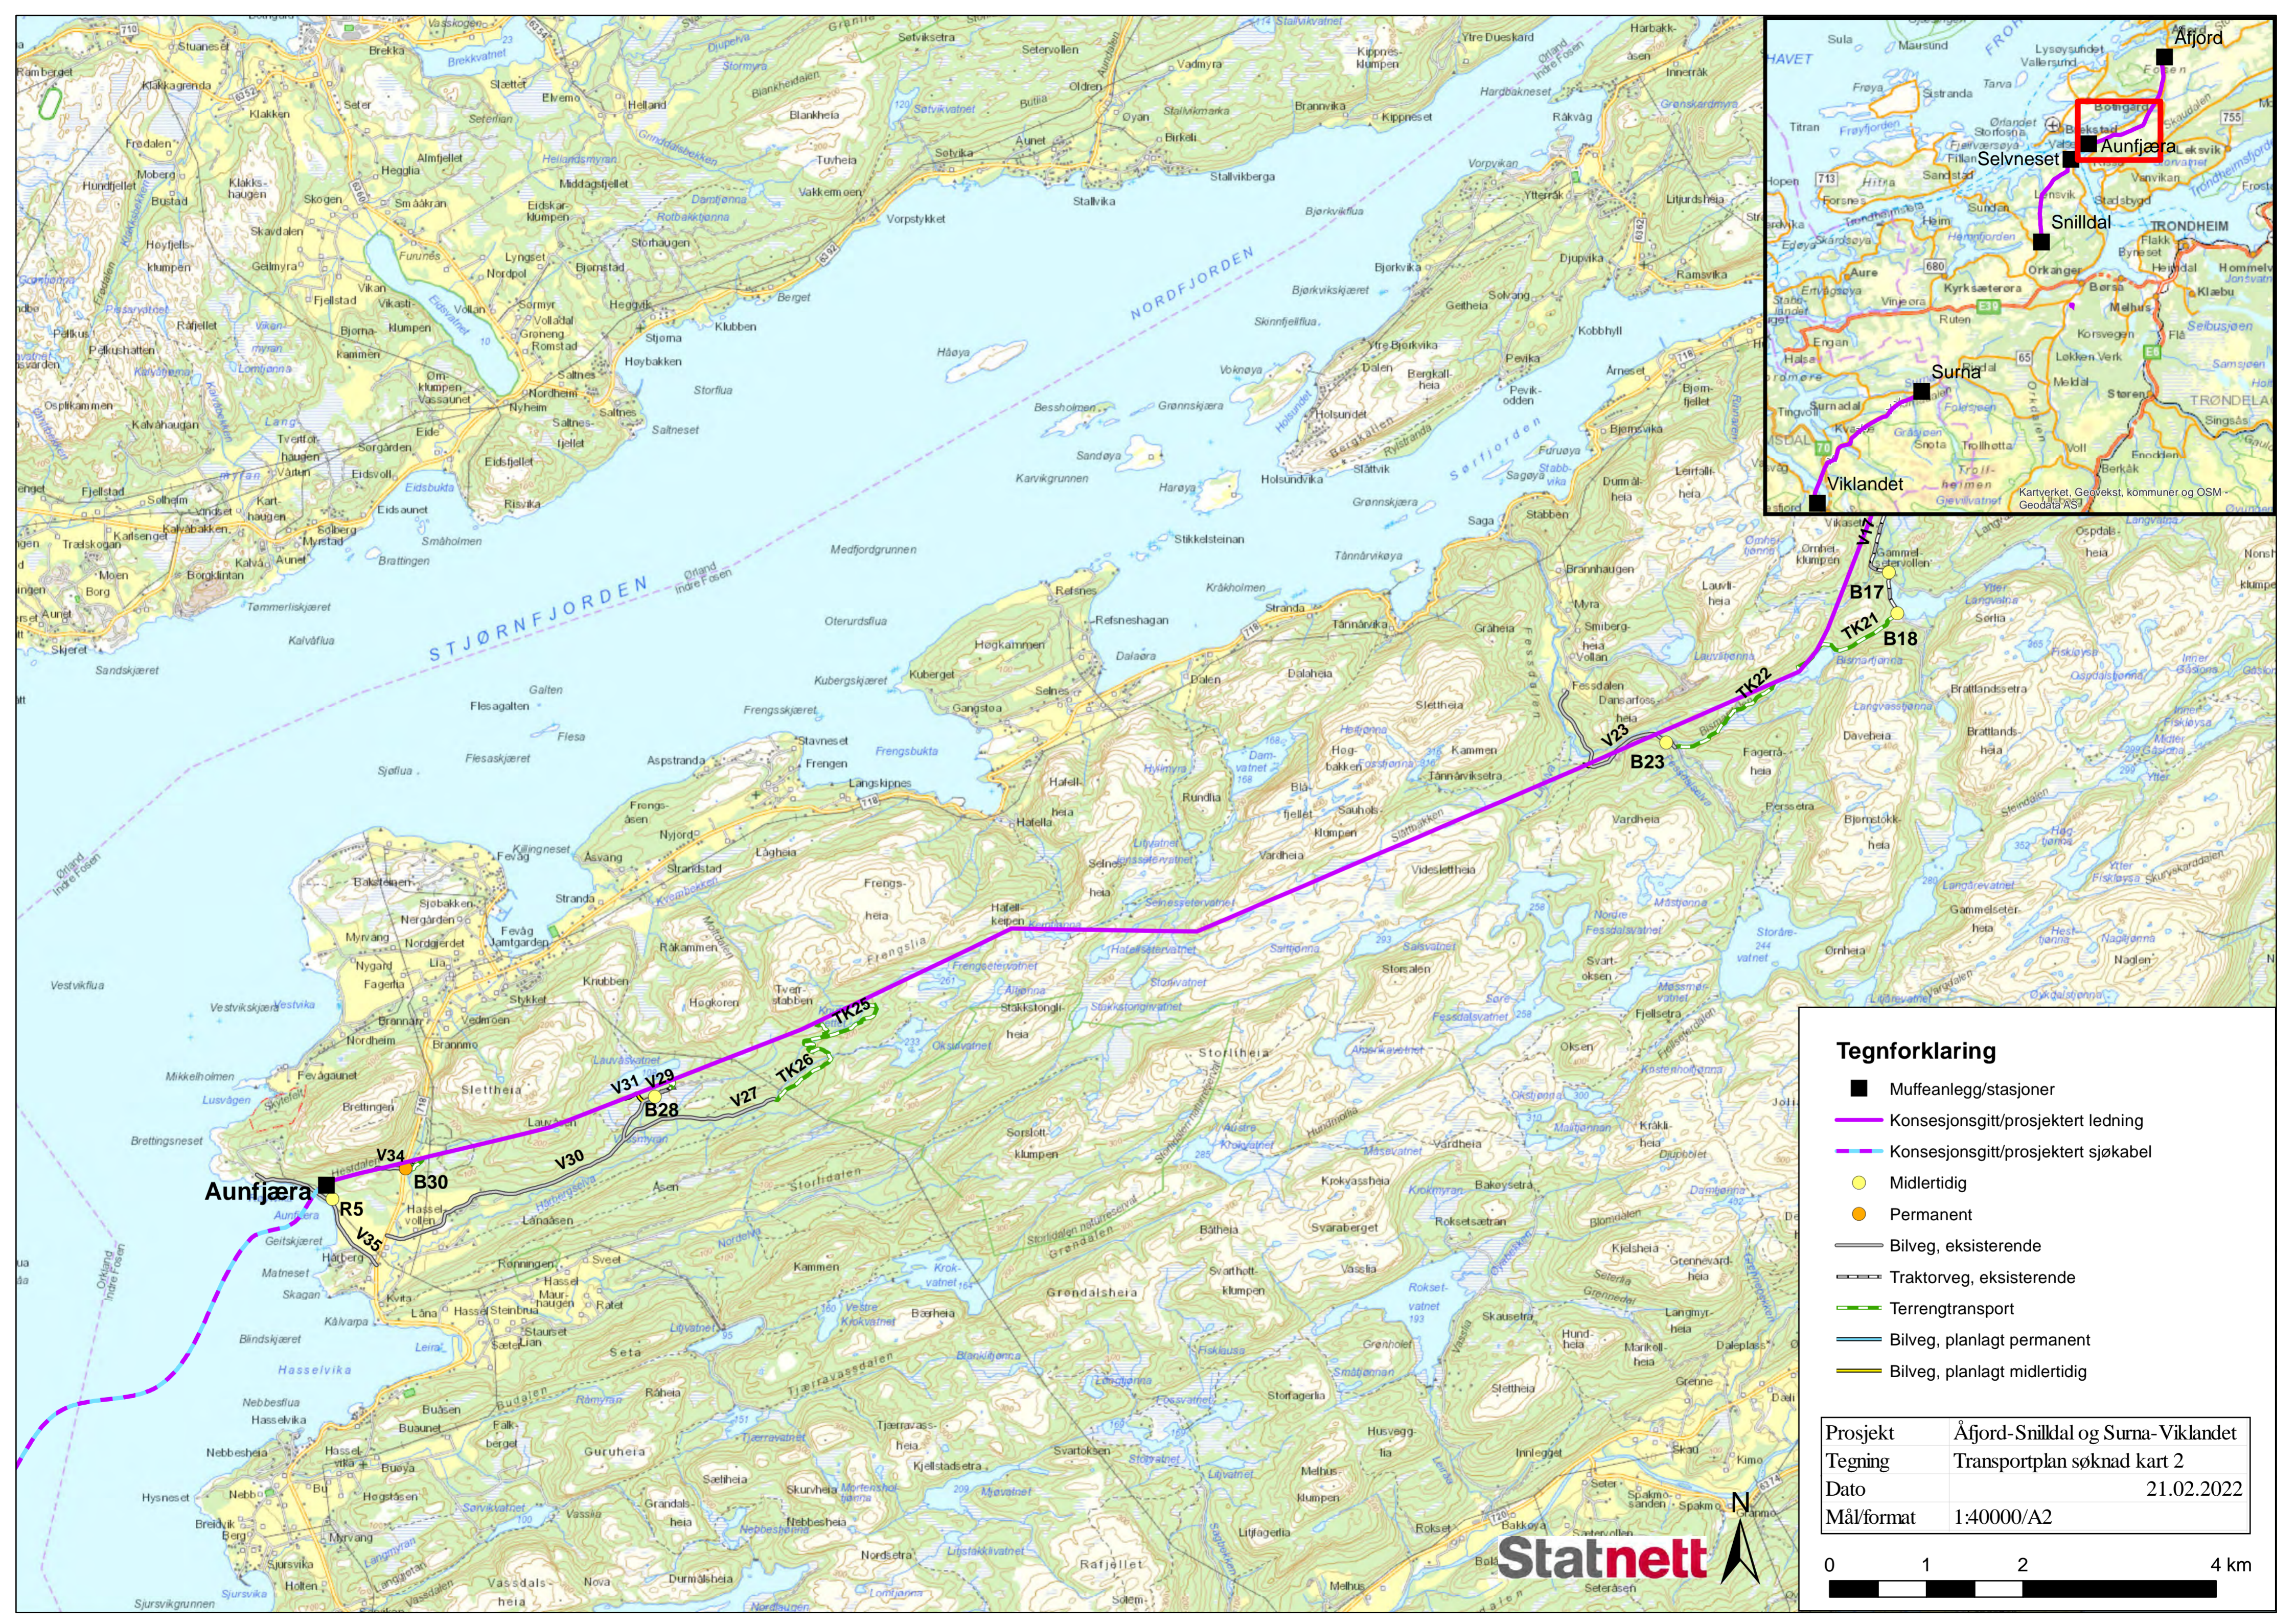


- Tegnforklaring**
- Muffeanlegg/stasjoner
 - Konsesjonsgitt/prosjektert ledning
 - Konsesjonsgitt/prosjektert sjøkabel
 - Midlertidig
 - Permanent
 - Bilveg, eksisterende
 - Traktorveg, eksisterende
 - Terrengtransport
 - Bilveg, planlagt permanent
 - Bilveg, planlagt midlertidig

Prosjekt	Åfjord-Snilldal og Surna-Viklandet
Tegning	Transportplan søknad kart 2
Dato	21.02.2022
Mål/format	1:40000/A2


Statnett

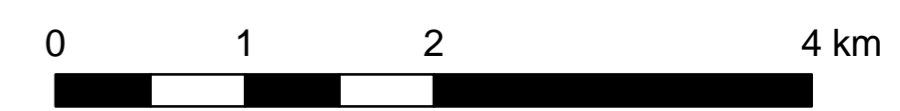

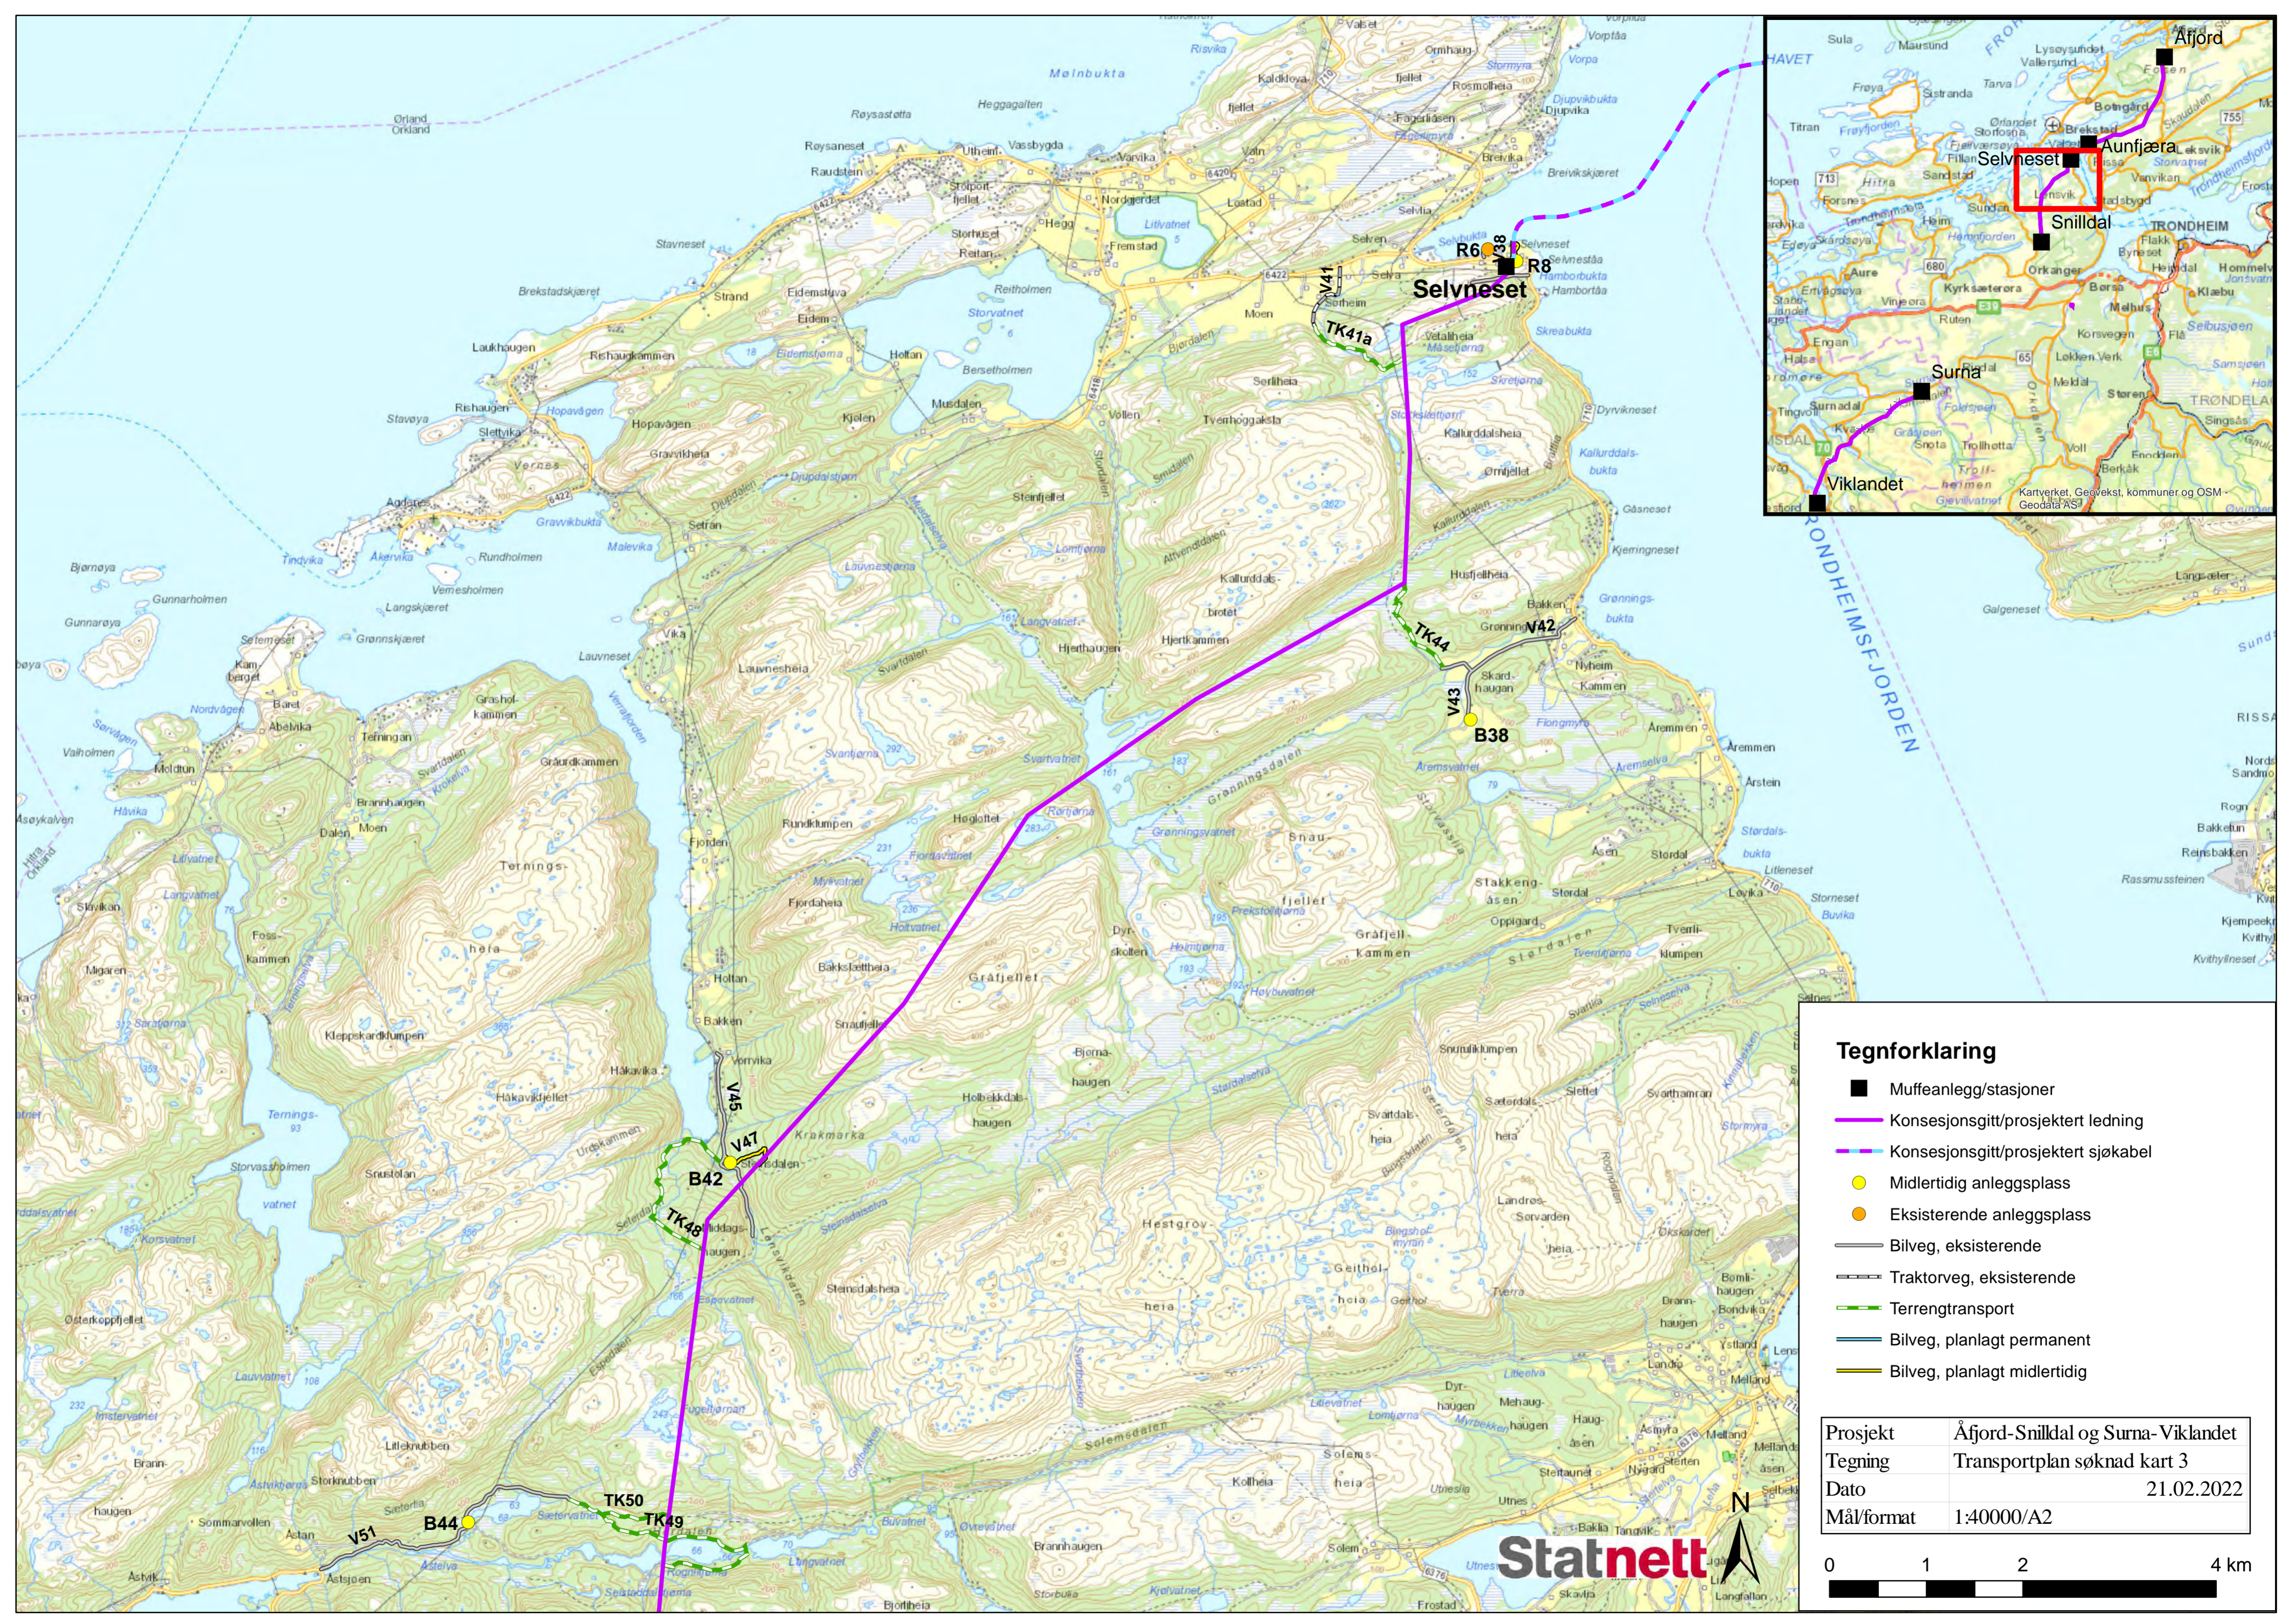


- Tegnforklaring**
- Muffeanlegg/stasjoner
 - Konsesjonsgitt/prosjektert ledning
 - Konsesjonsgitt/prosjektert sjøkabel
 - Midlertidig anleggsplass
 - Eksisterende anleggsplass
 - Bilveg, eksisterende
 - Traktorveg, eksisterende
 - Terrenghjelp
 - Bilveg, planlagt permanent
 - Bilveg, planlagt midlertidig

Prosjekt	Åfjord-Snildal og Surna-Viklandet
Tegning	Transportplan søknad kart 3
Dato	21.02.2022
Mål/format	1:40000/A2

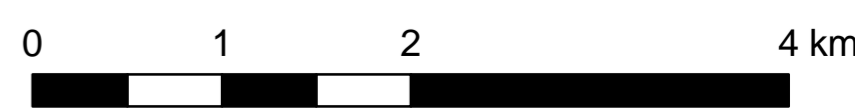


Statnett

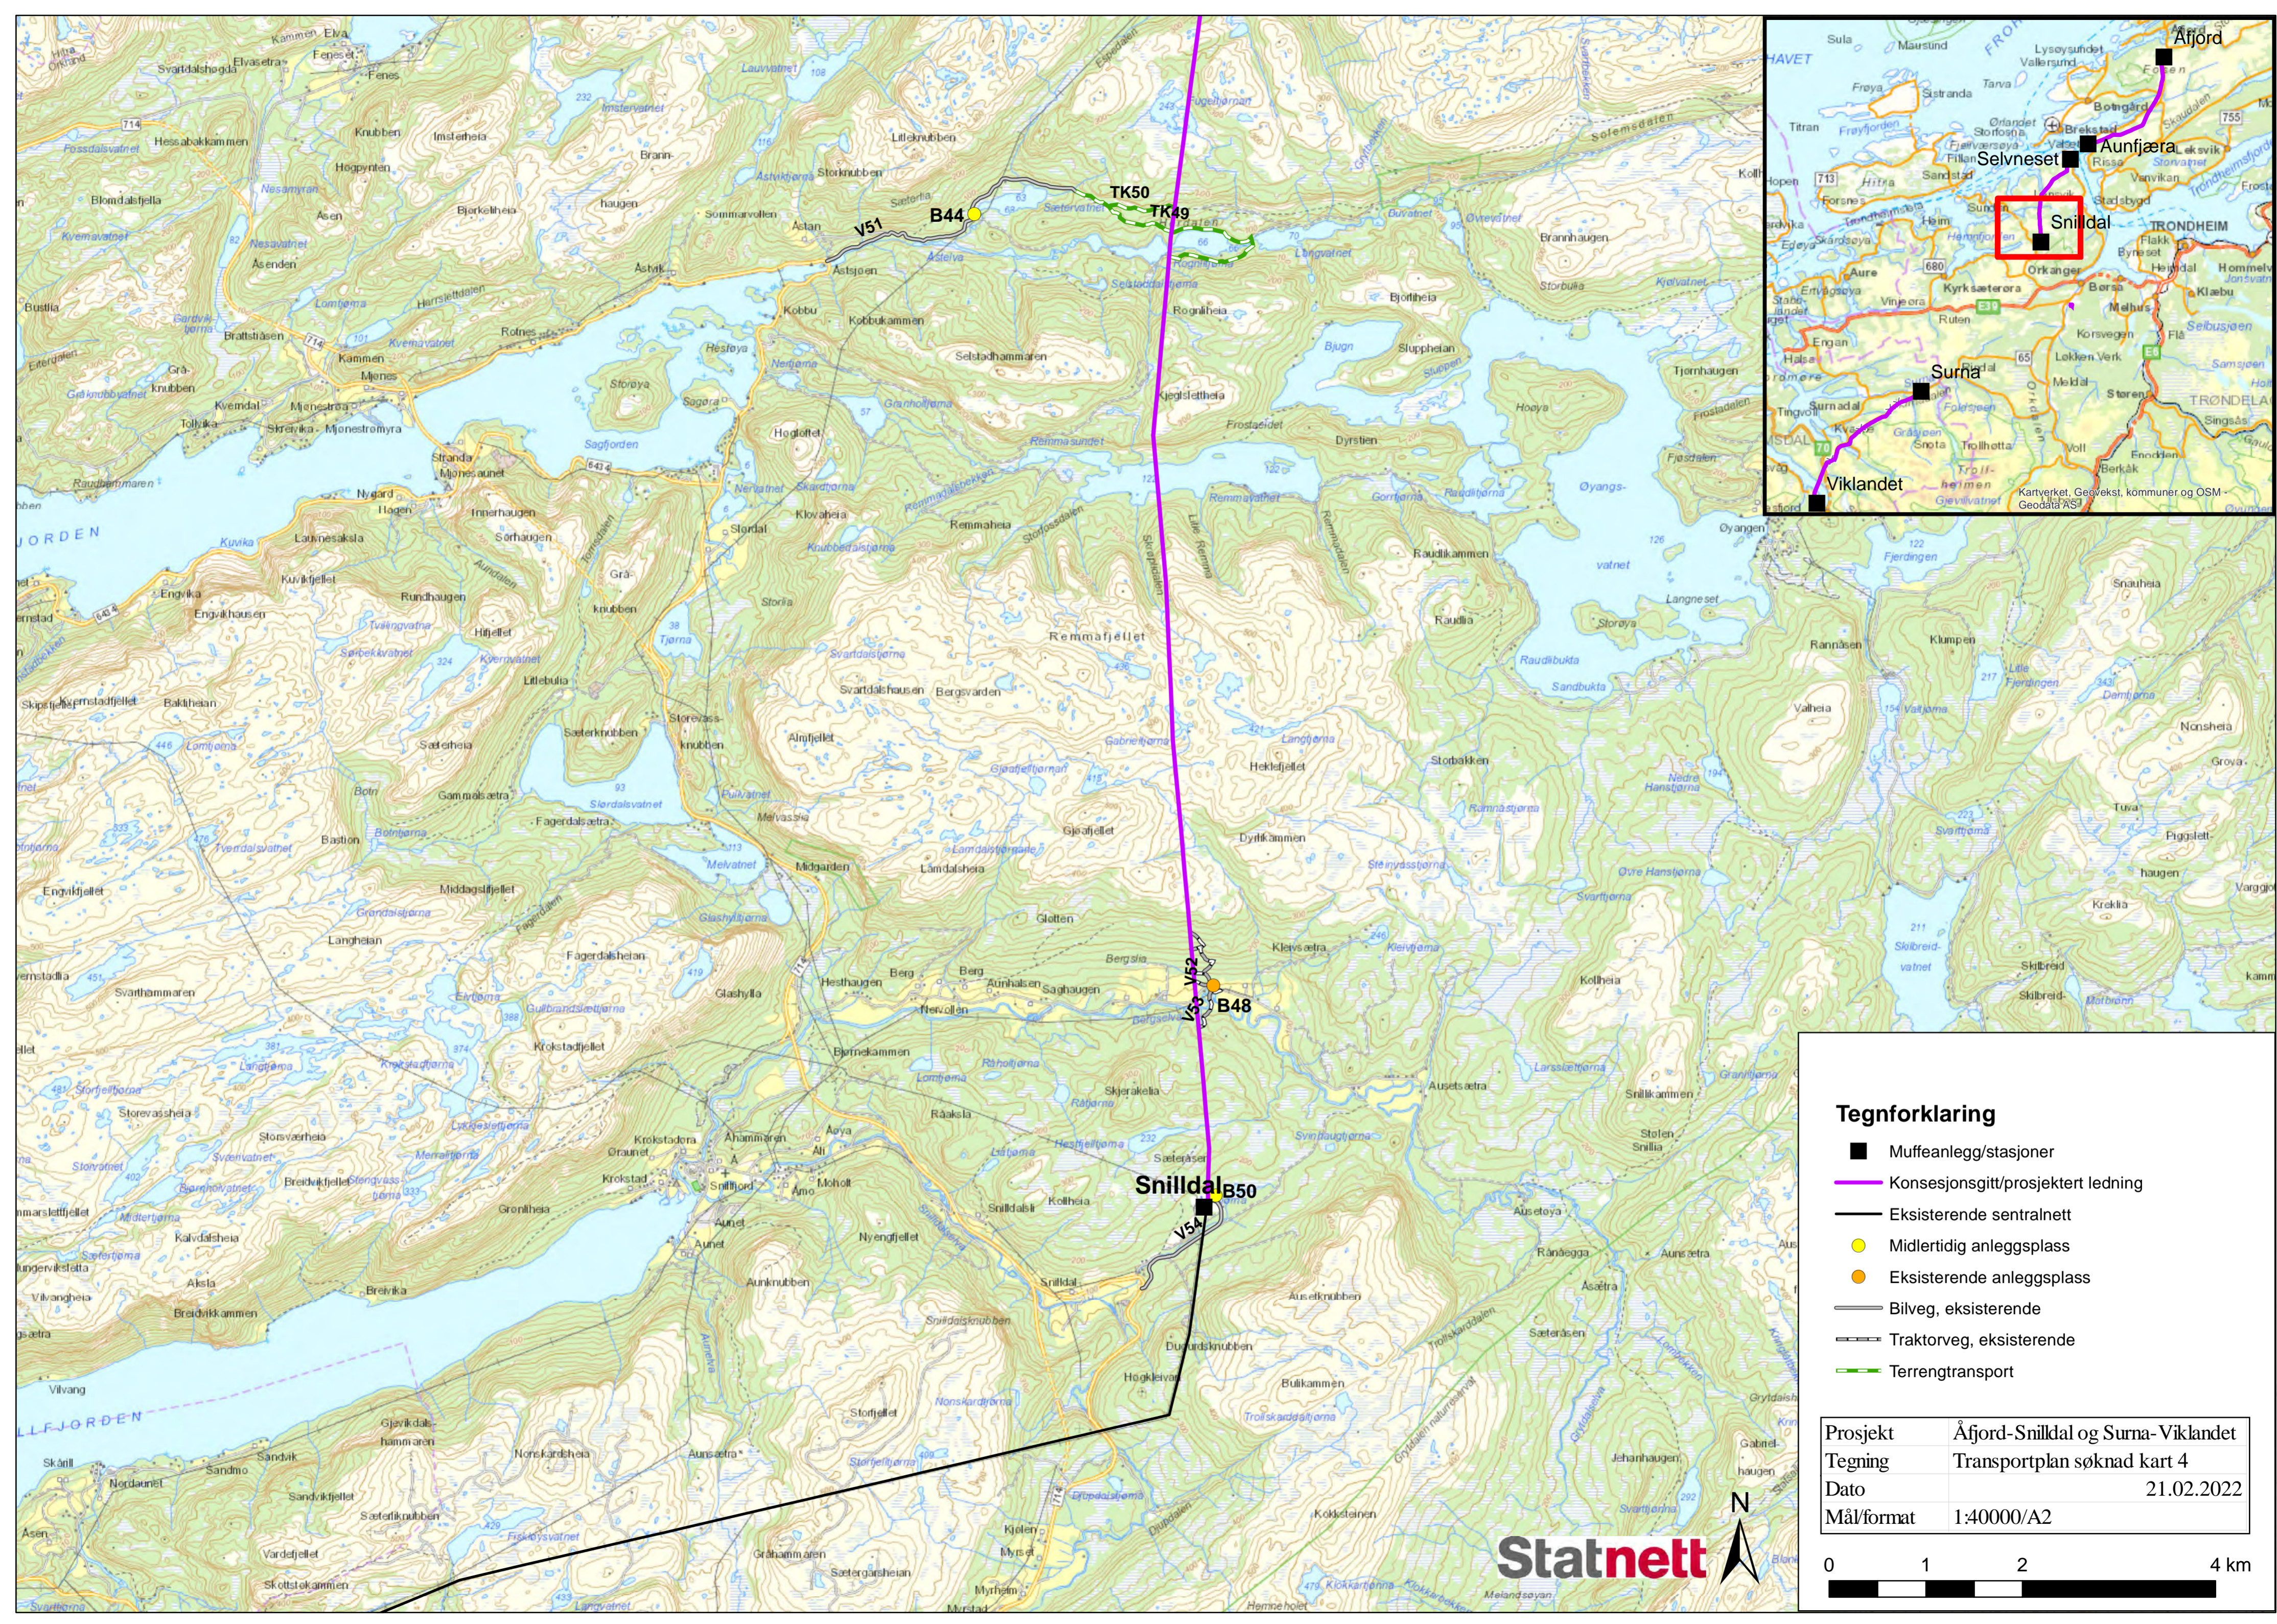



- Tegnforklaring**
- Muffeanlegg/stasjoner
 - Konesjonsnett/prosjektet ledning
 - Eksisterende sentralnett
 - Midlertidig anleggsplass
 - Eksisterende anleggsplass
 - Bilveg, eksisterende
 - - - Traktorveg, eksisterende
 - - - Terrenngtransport

Prosjekt	Åfjord-Snildal og Surna-Viklandet
Tegning	Transportplan søknad kart 4
Dato	21.02.2022
Mål/format	1:40000/A2

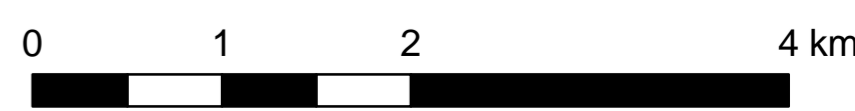


Statnett





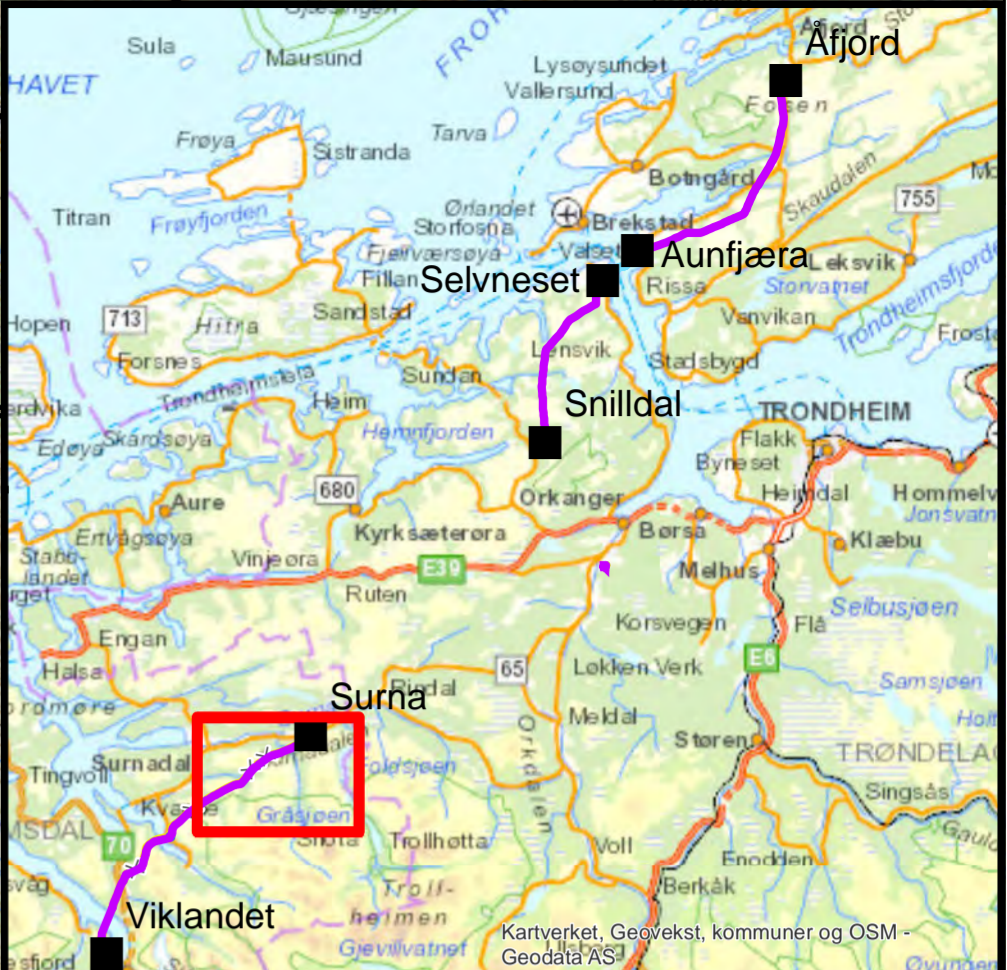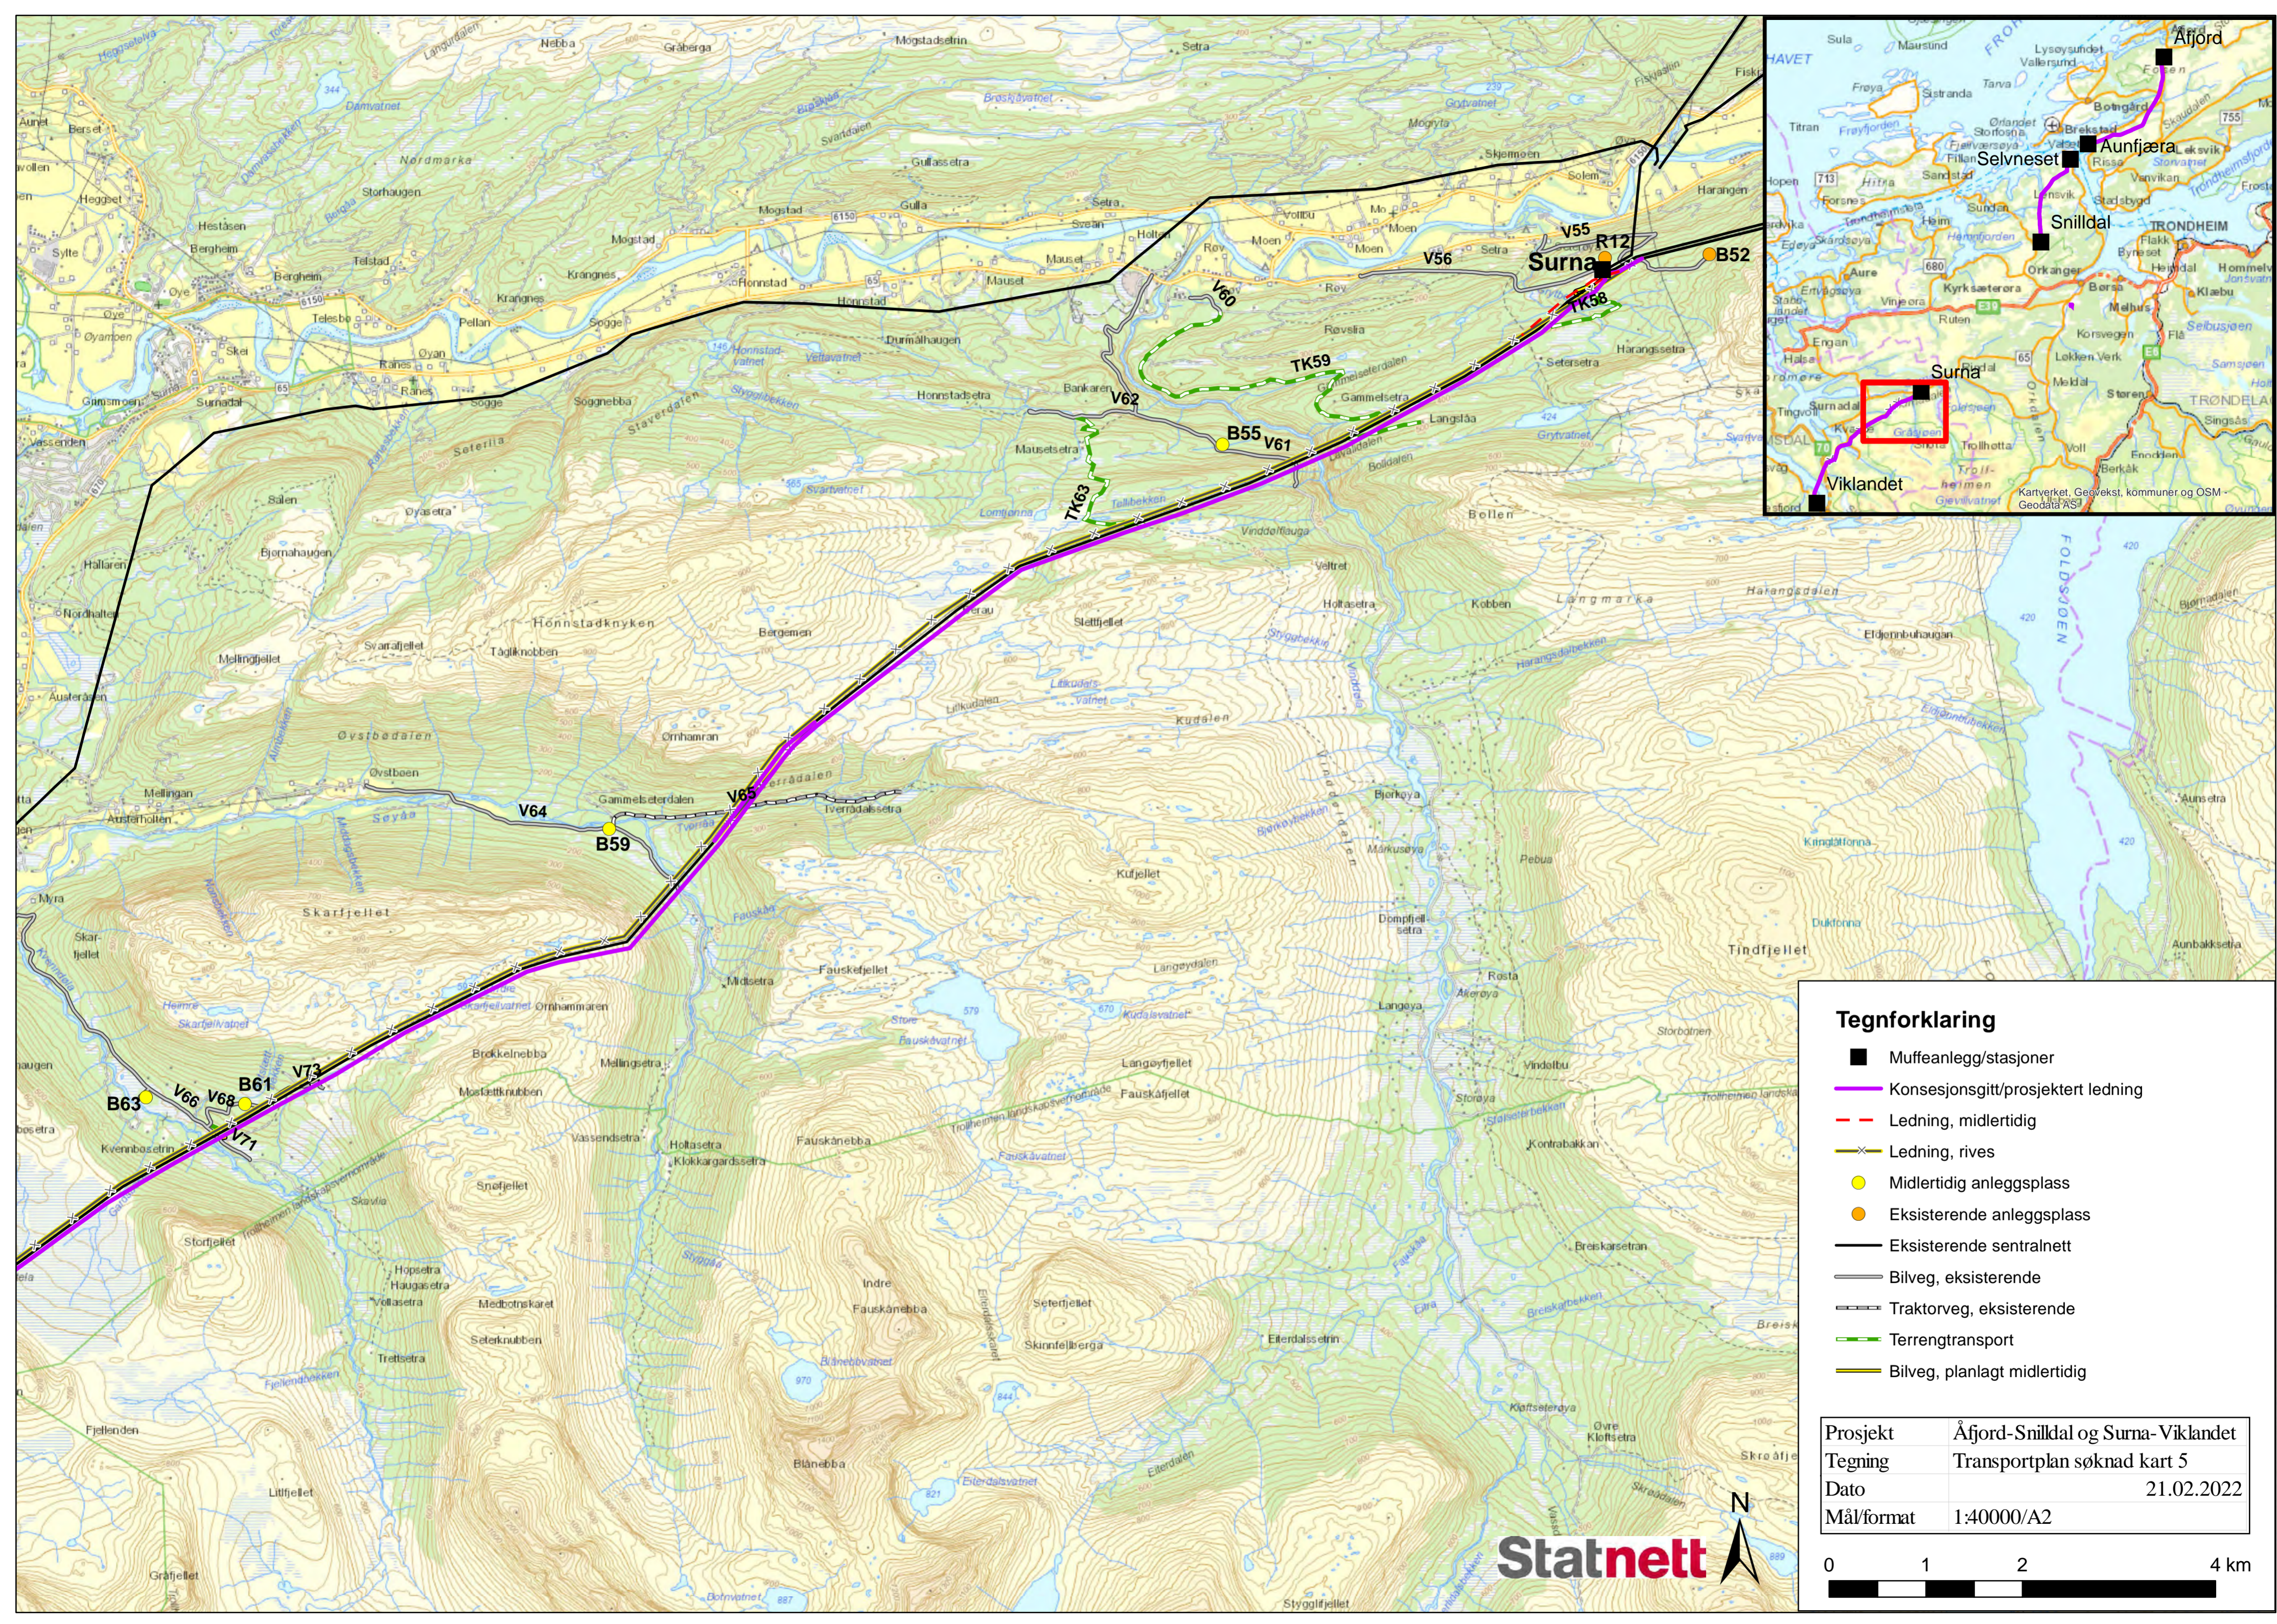

- Tegnforklaring**
- Muffeanlegg/stasjoner
 - Konsesjonsgitt/prosjektet ledning
 - - - Ledning, midlertidig
 - x — Ledning, rives
 - Midlertidig anleggsplass
 - Eksisterende anleggsplass
 - Eksisterende sentralnett
 - Bilveg, eksisterende
 - Traktorveg, eksisterende
 - Terrenghtransport
 - Bilveg, planlagt midlertidig


Prosjekt	Åfjord-Snildal og Surna-Viklandet
Tegning	Transportplan søknad kart 5
Dato	21.02.2022
Mål/format	1:40000/A2

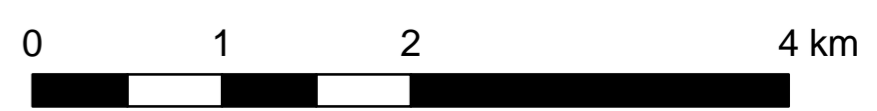


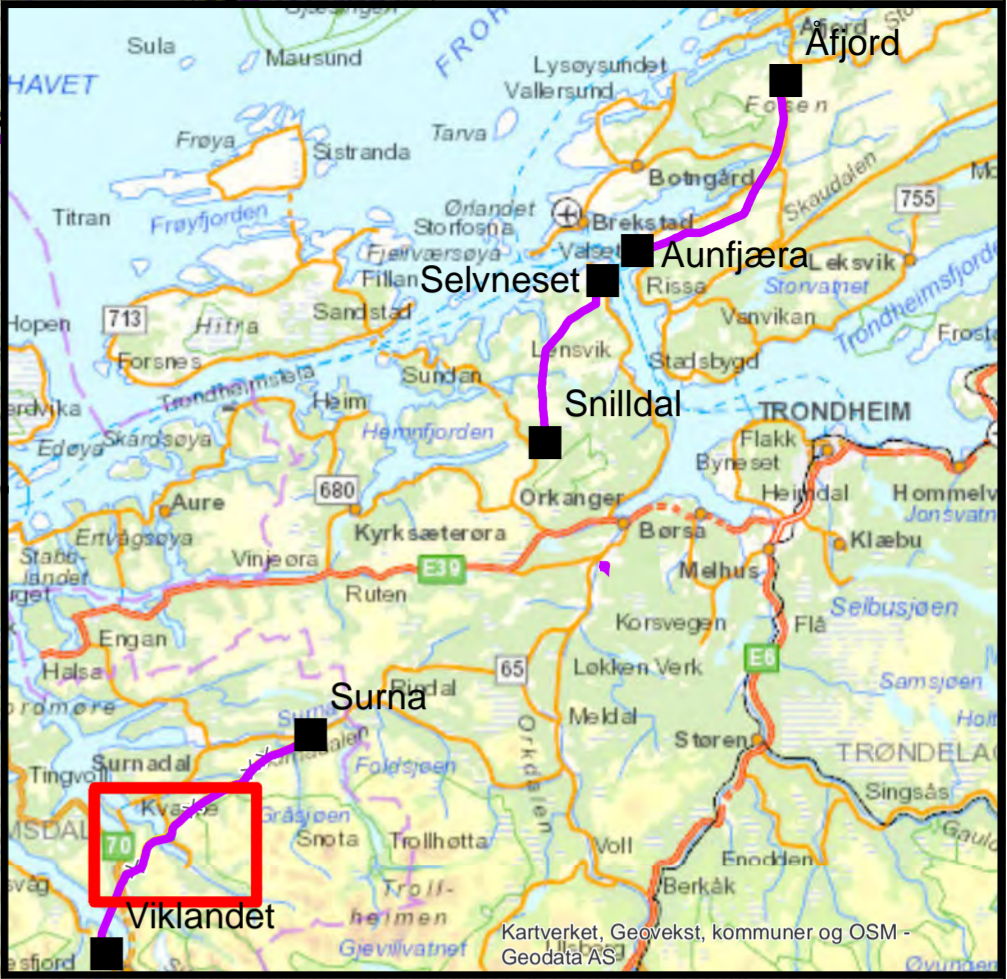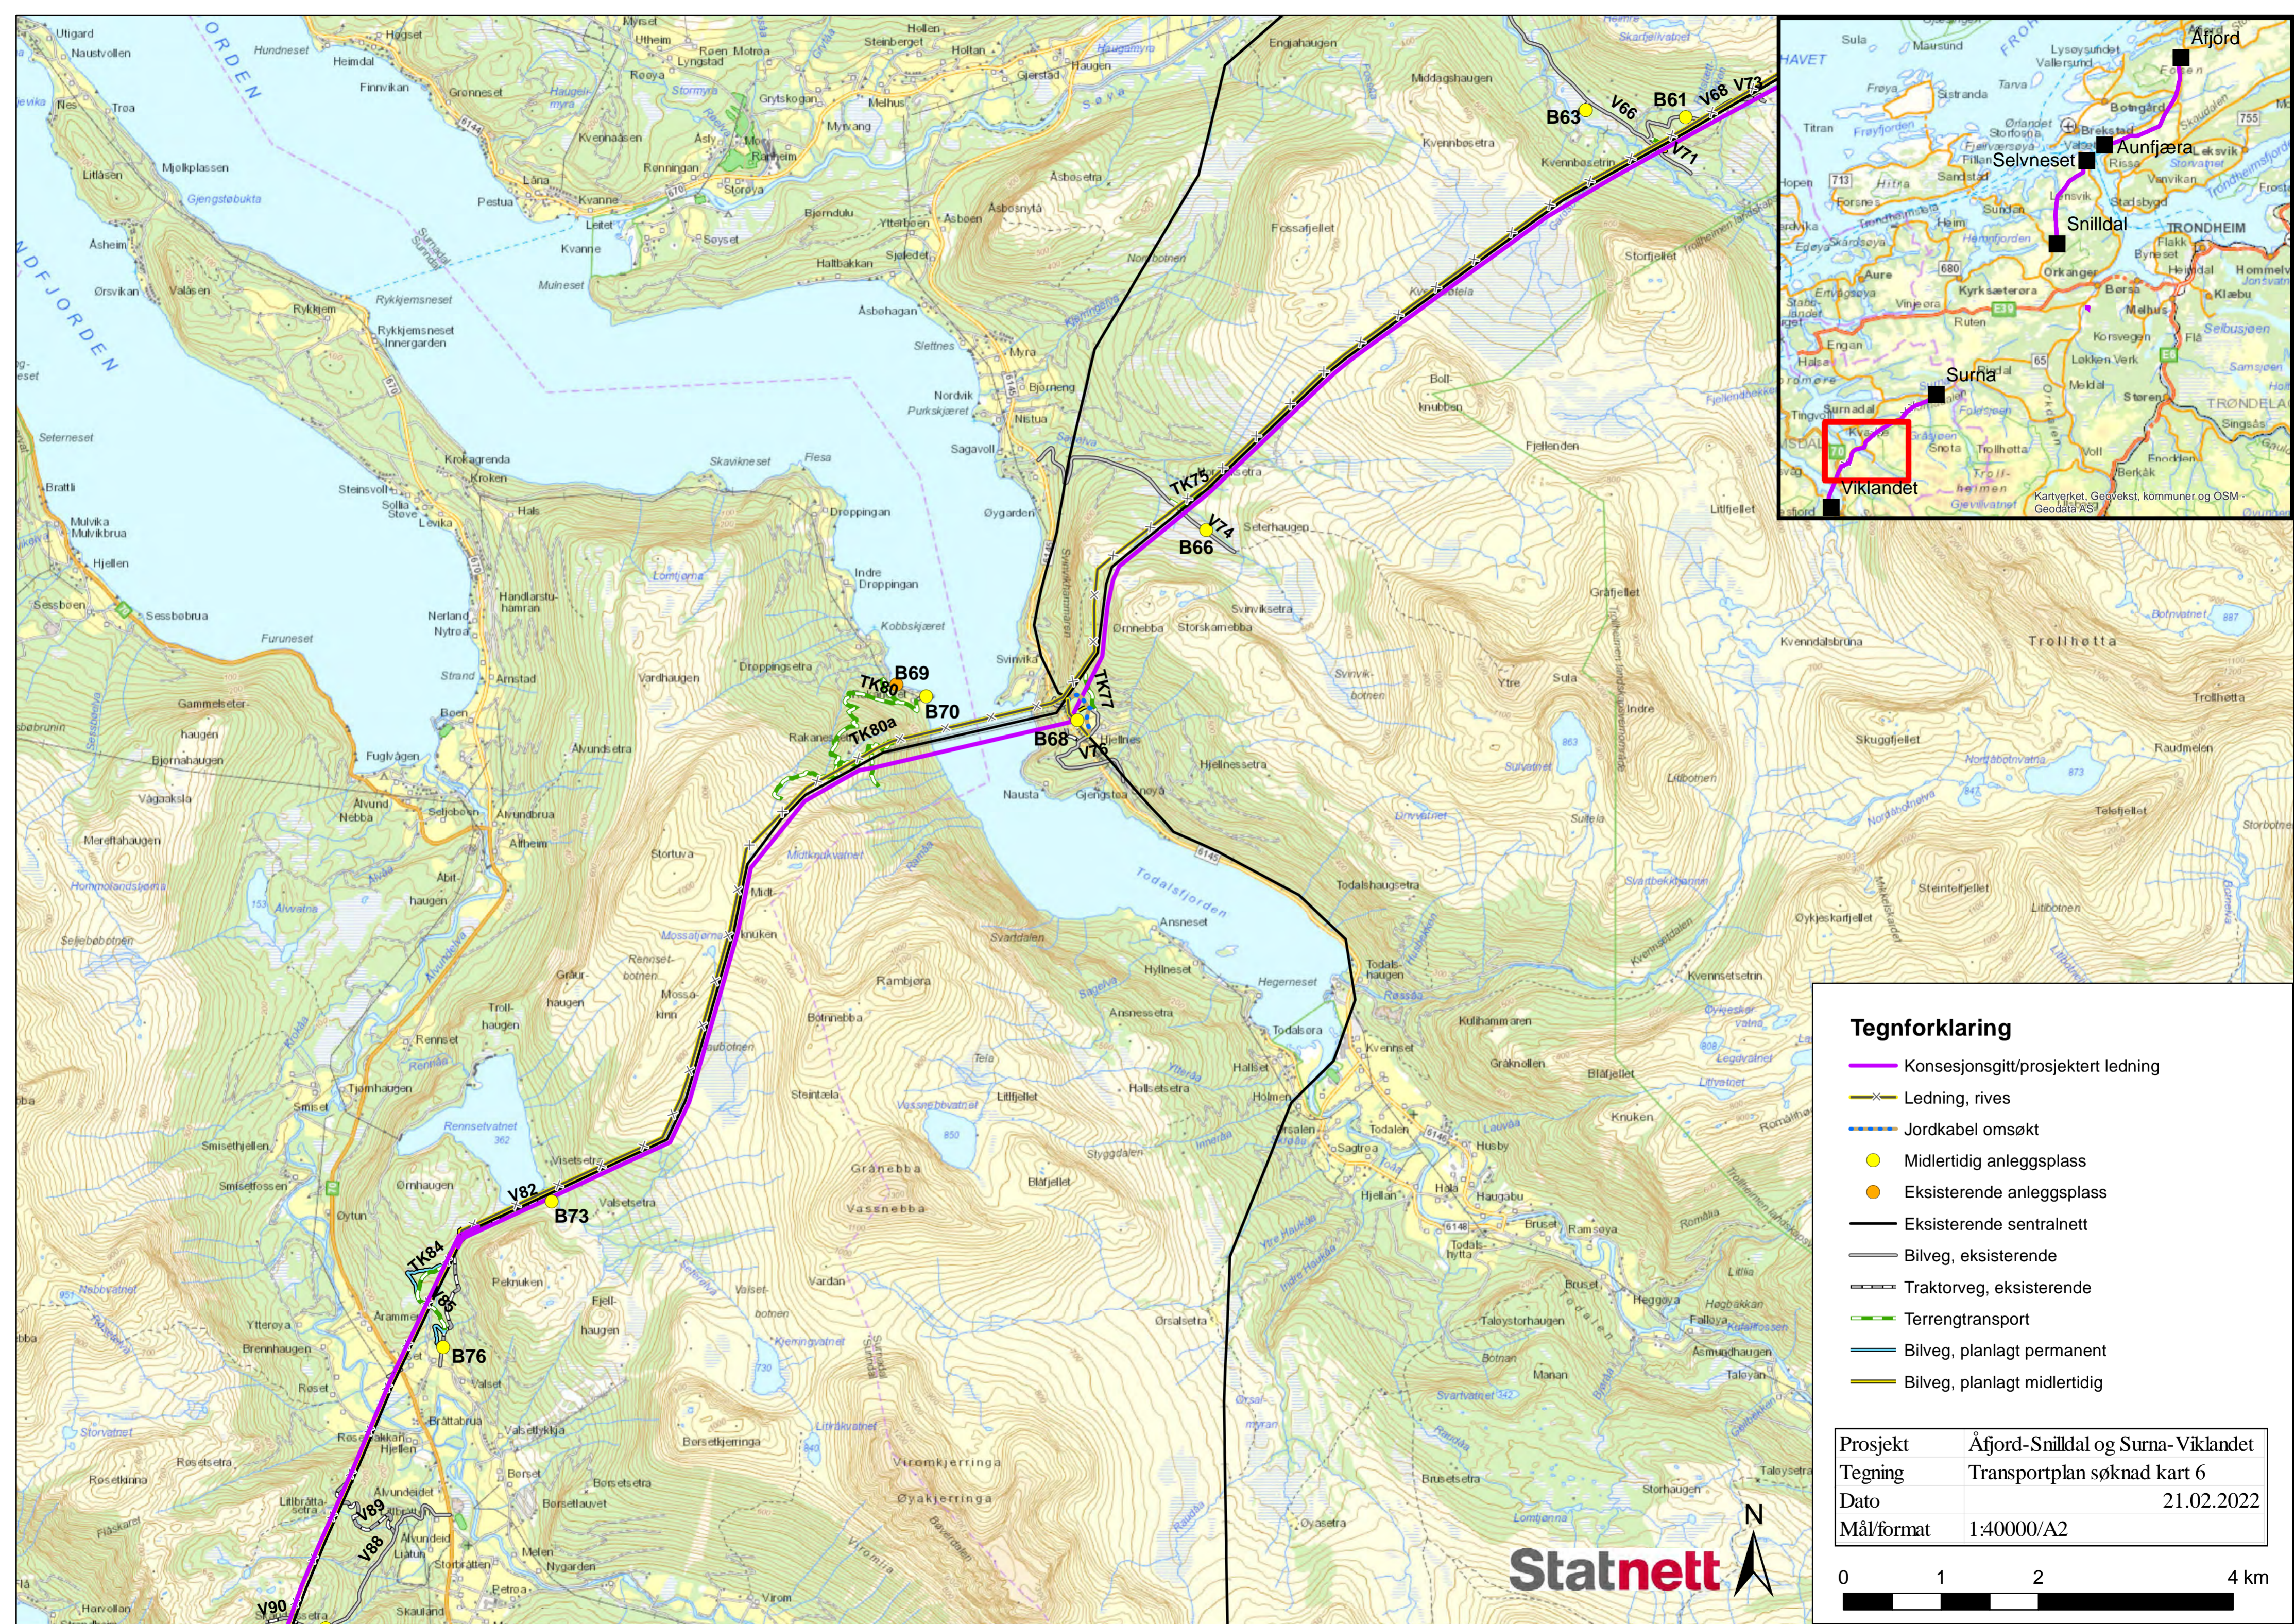

- Tegnforklaring**
- Konesjonsgitt/prosjektert ledning
 - × Ledning, rives
 - - - Jordkabel omsøkt
 - Midlertidig anleggsplass
 - Eksisterende anleggsplass
 - Eksisterende sentralnett
 - Bilveg, eksisterende
 - Traktorveg, eksisterende
 - Terrenghtransport
 - Bilveg, planlagt permanent
 - Bilveg, planlagt midlertidig


Prosjekt	Åfjord-Snildal og Surna-Viklandet
Tegning	Transportplan søknad kart 6
Dato	21.02.2022
Mål/format	1:40000/A2

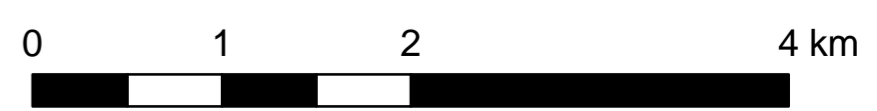

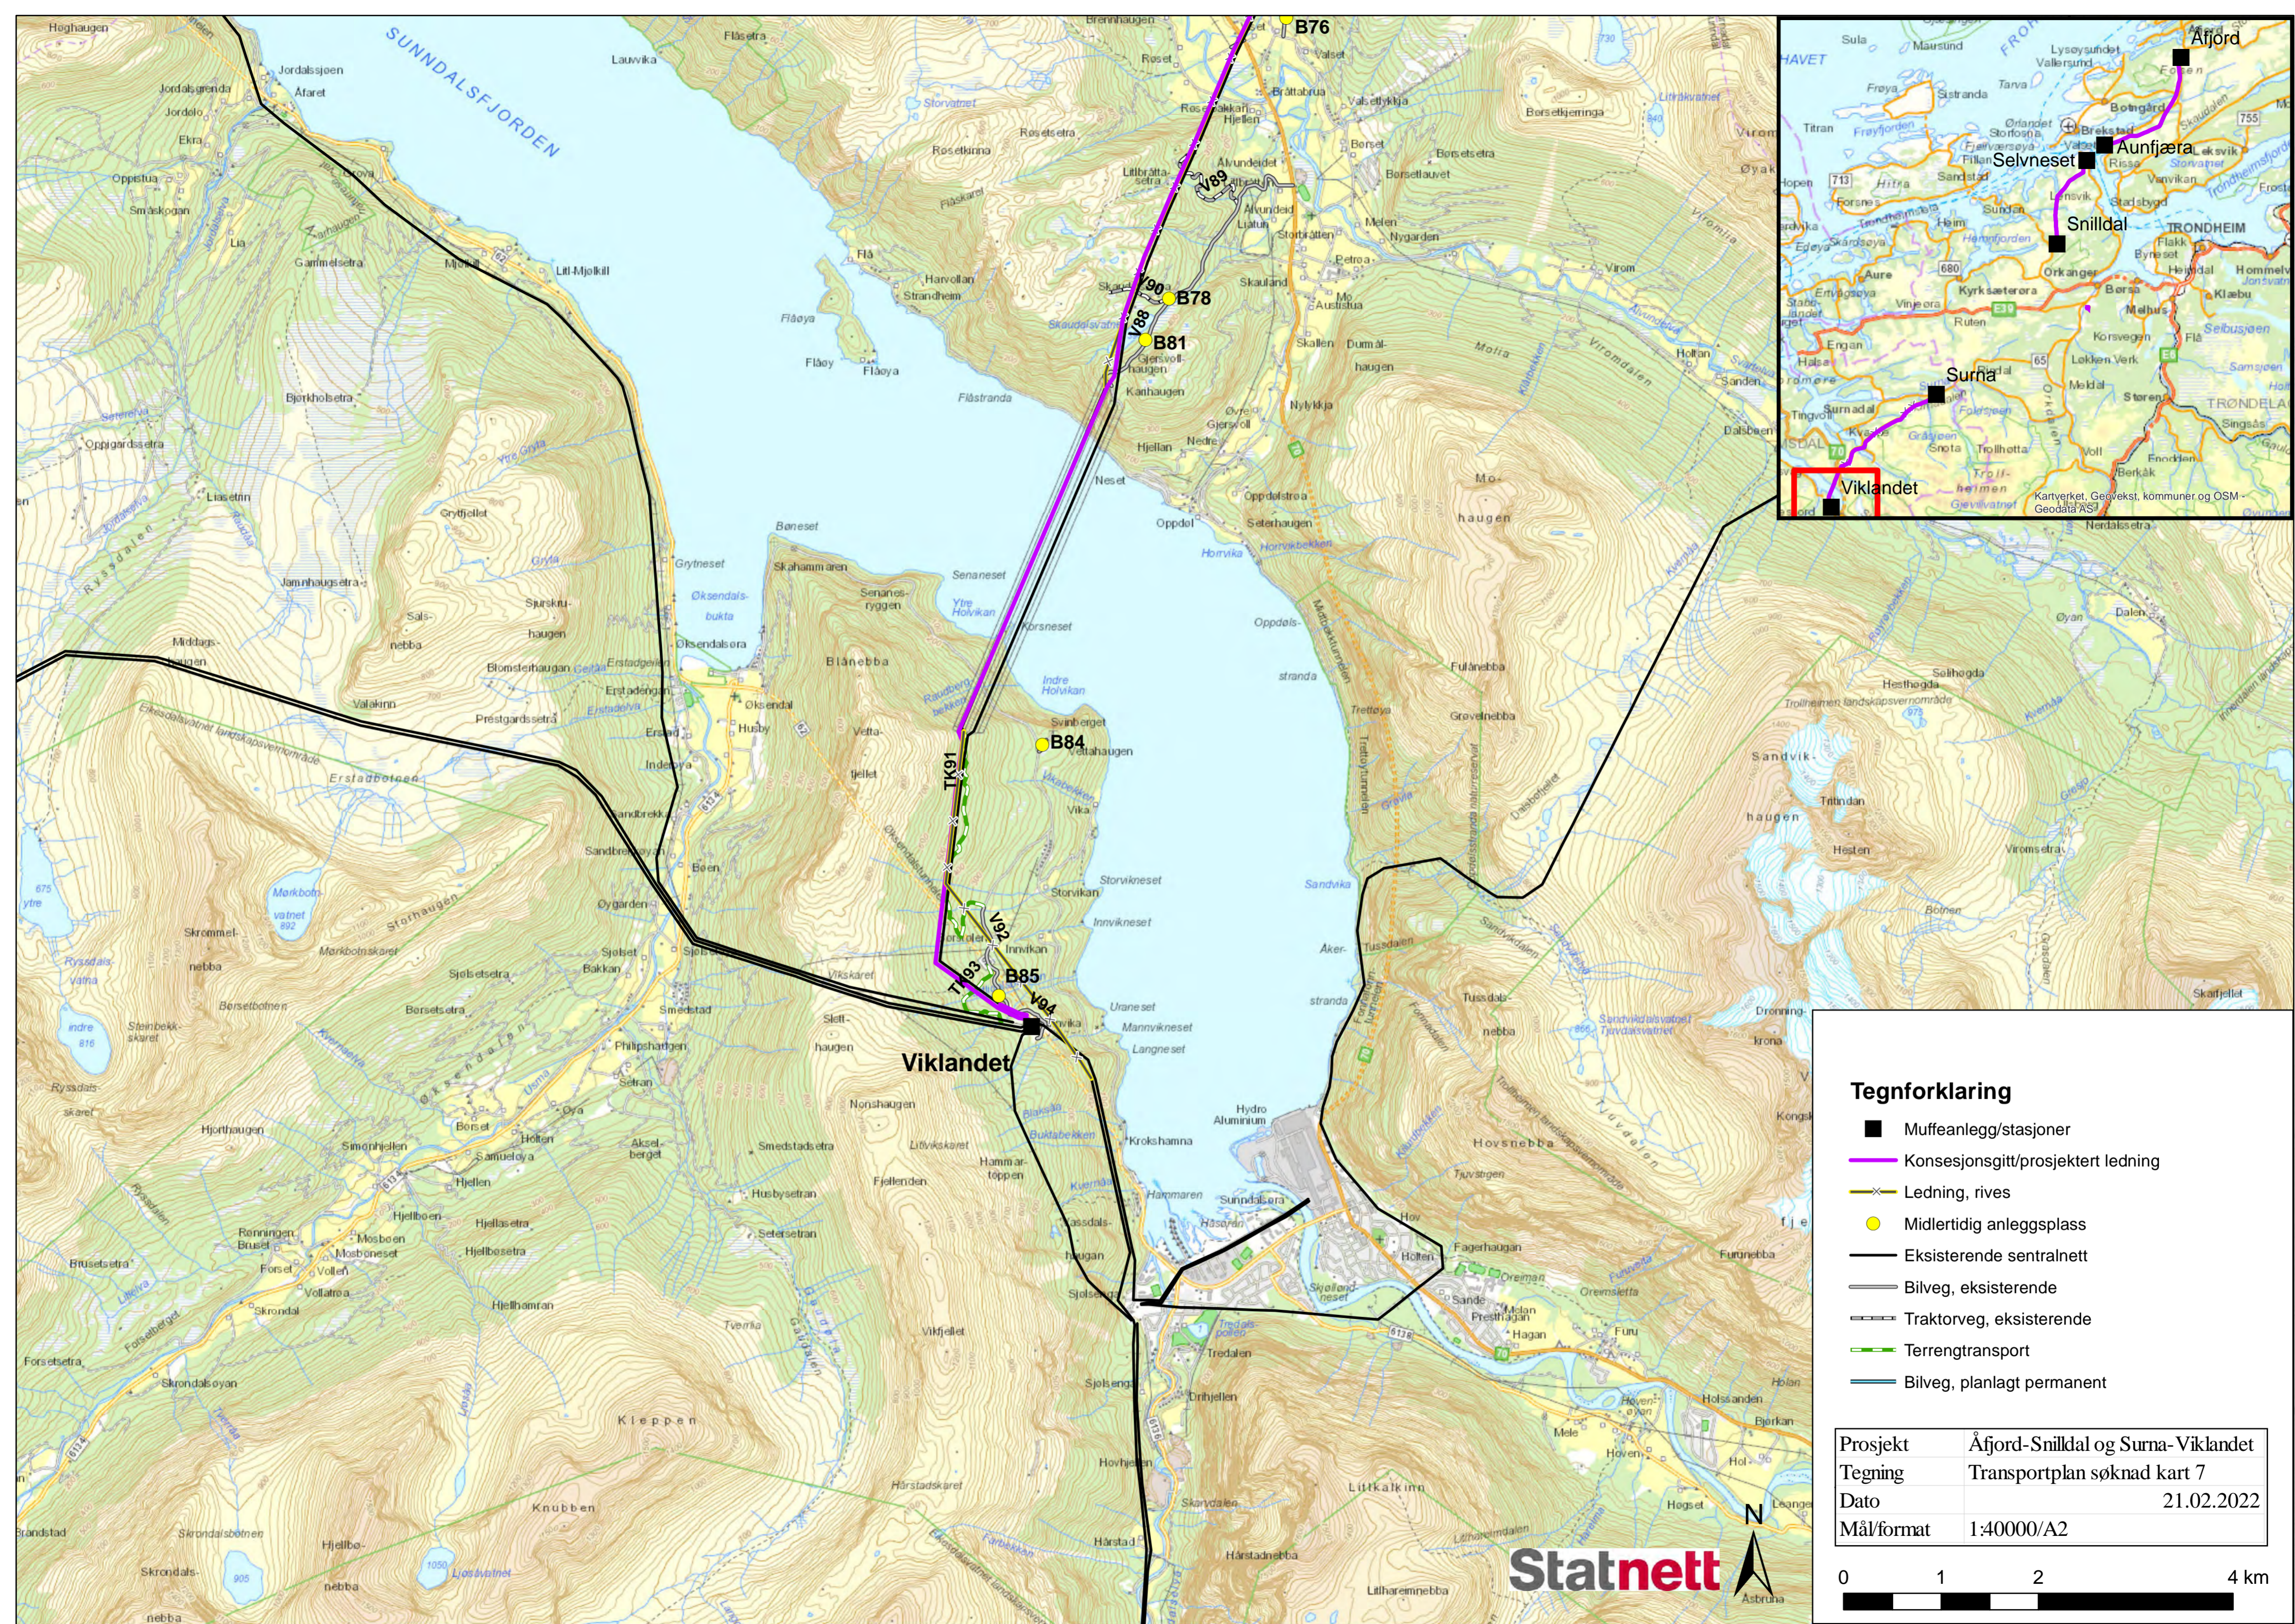

- Tegnforklaring**
- Muffeanlegg/stasjoner
 - Konsesjonsgitt/prosjektert ledning
 - Ledning, rives
 - Midlertidig anleggsplass
 - Eksisterende sentralnett
 - Bilveg, eksisterende
 - Traktorveg, eksisterende
 - Terrenghtransport
 - Bilveg, planlagt permanent

Prosjekt	Ålfjord-Snilldal og Surna-Viklandet
Tegning	Transportplan søknad kart 7
Dato	21.02.2022
Mål/format	1:40000/A2

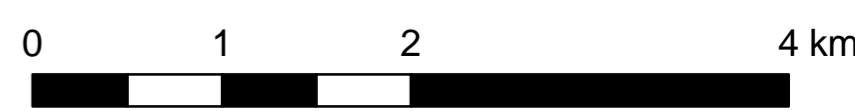

Statnett