


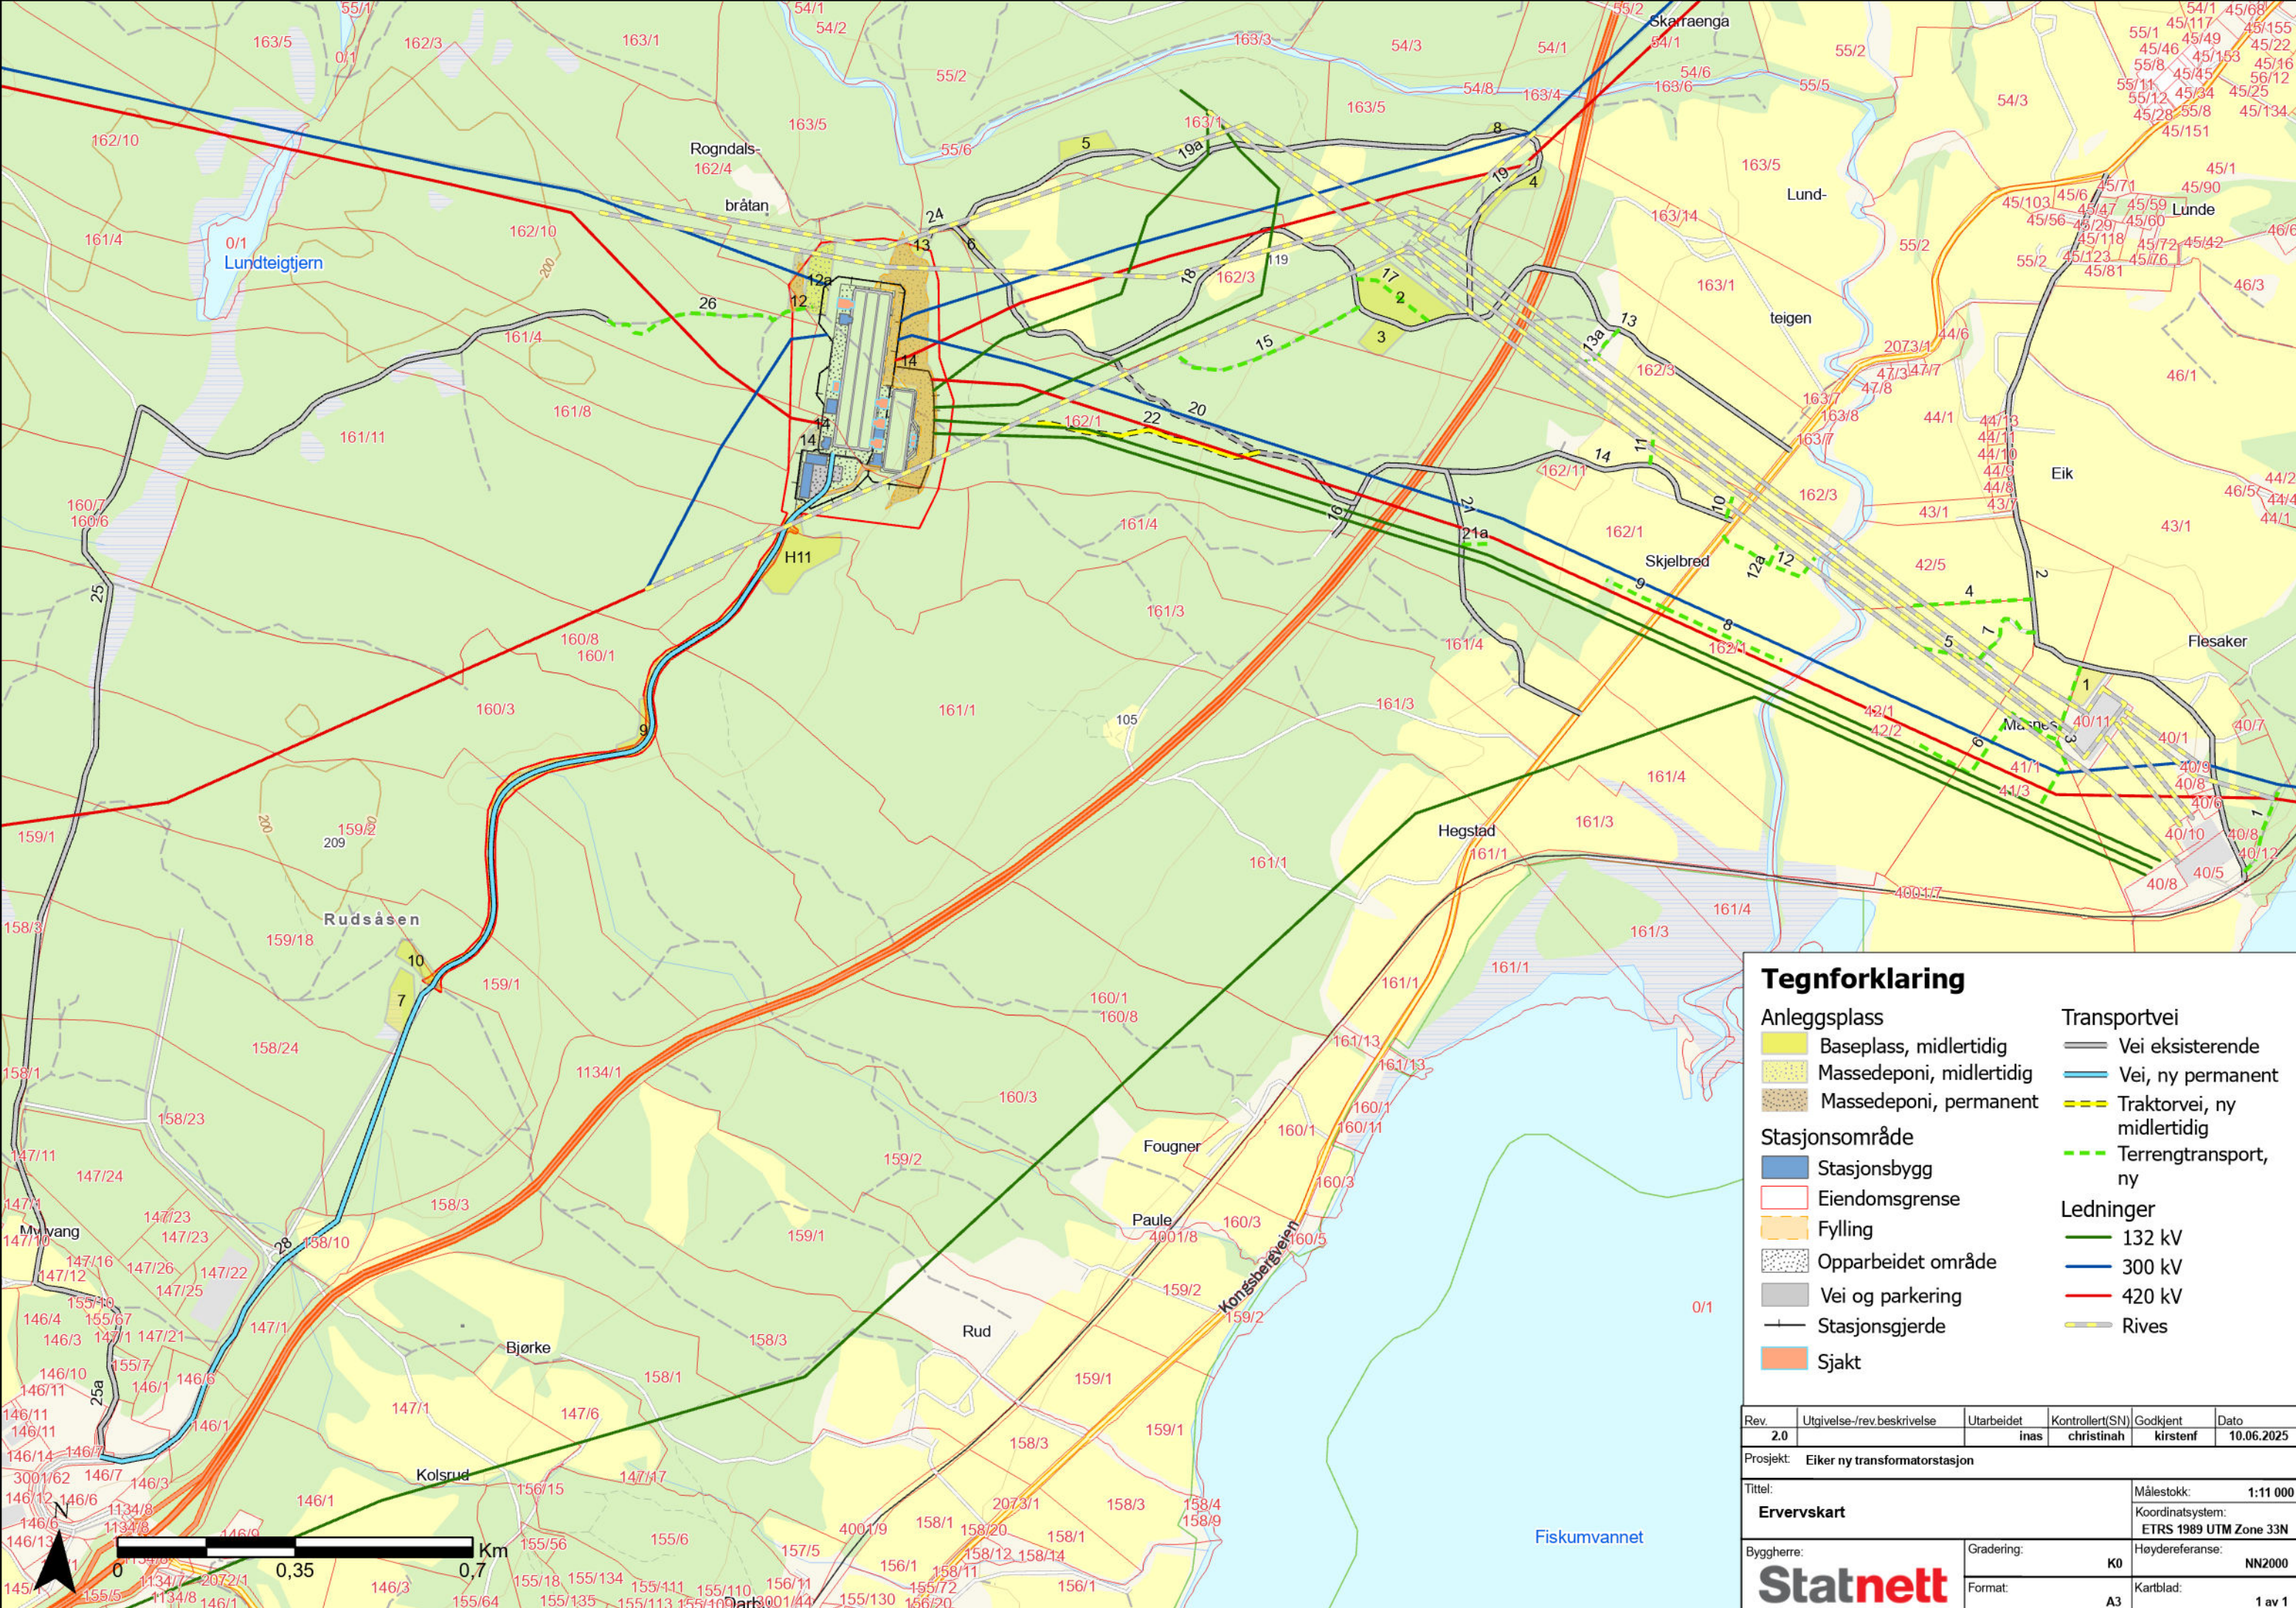

Tegnforklaring

Anleggsplass

- Baseplass, midlertidig
- Massedeponi, midlertidig
- Massedeponi, permanent

Stasjonsområde

- Stasjonsbygg
- Eiendomsgrense
- Fylling
- Opparbeidet område
- Vei og parkering
- Stasjonsgjerde
- Sjakt

Transportvei

- Vei eksisterende
- Vei, ny permanent
- Traktorvei, ny midlertidig
- Terrengtransport, ny

Ledninger

- 132 kV
- 300 kV
- 420 kV
- Rives

Rev.	Utgivelse-/rev.beskrivelse	Utarbeidet	Kontrollert(SN)	Godkjent	Dato
2.0		inas	christinah	kirstenf	10.06.2025
Prosjekt: Eiker ny transformatorstasjon					
Tittel:				Målestokk:	1:11 000
Ervervskart				Koordinatsystem:	ETRS 1989 UTM Zone 33N
Byggherre:		Gradering:	K0	Høydereferanse:	NN2000
Statnett		Format:	A3	Kartblad:	1 av 1