



Fasade sør
1 : 100

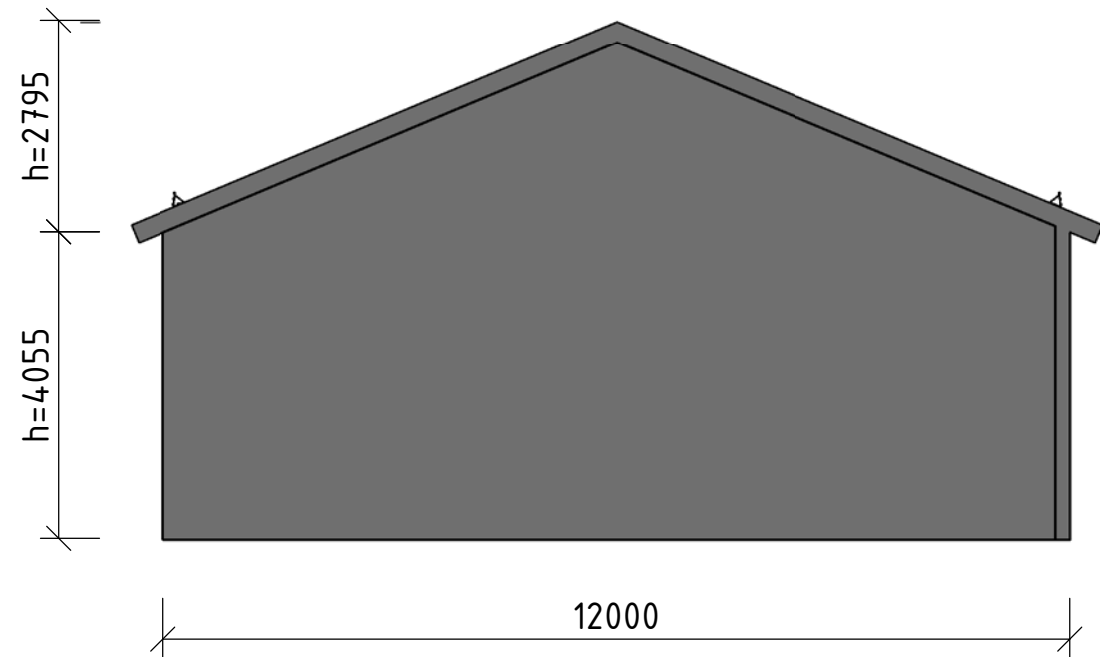


Fasade vest
1 : 100

01A	Utgitt for tidligfase	Nohelo	Noinst	Noinst	09.03.21
Rev.	Utgivelsesgrunn/Revisjonsbeskrivelse	Utarbeidet	Kontrollert	Godkjent	Dato dd.mm.åååå
Prosjekt / Kontraktsnr.					
Tittel				Målestokk	
Lindås transformatorstasjon, Lager, Fasader, sør og vest				Som vist	
				Koordinatsystem	
				EUREF89 UTM32	
Byggherre				Høydesystem	
Statnett		Leverandør		Ukjent	
SWECO		Fagansvarlig		Noinst	
Gradering		Leverandørens dokumentnummer		Utførende	
K0		LG-120		Nohelo	
Erstatter dokument		Dokumentnummer		Format	
		KON-002915-52-SWE-LIN-0047		A3	
				Blad	
				1/1	

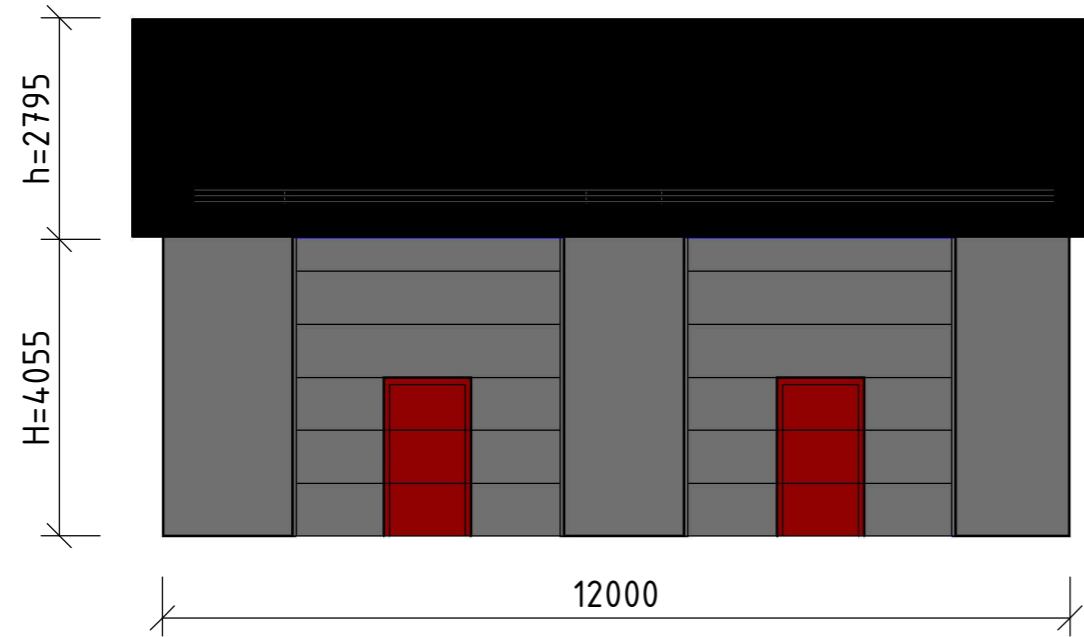



Fasade nord

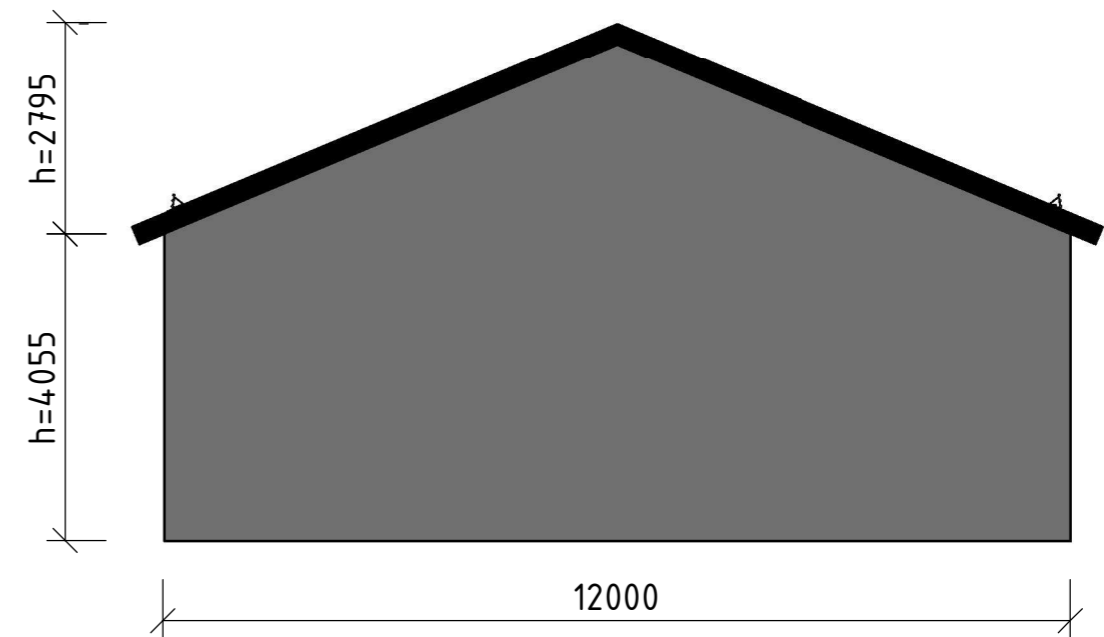
1 : 100



Fasade øst


1 : 100

01A	Utgitt for tidligfase	Nohelo	Noinst	Noinst	09.03.21
Rev.	Utgivelsesgrunn/Revisjonsbeskrivelse	Utarbeidet	Kontrollert	Godkjent	Dato dd.mm.åååå
Prosjekt / Kontraktsnr.					
Tittel					Målestokk
Lindås transformatorstasjon, Lager, Fasader nord og øst					Som vist
					Koordinatsystem
					EUREF89 UTM32
Byggherre					Høydesystem
					Ukjent
					Fagansvarlig
Leverandør					Noinst
					Utførende
					Nohelo
Gradering					Format
K0					A3
Erstatter dokument					Blad
Dokumentnummer KON-002915-53-SWE-LIN-0048					1/1

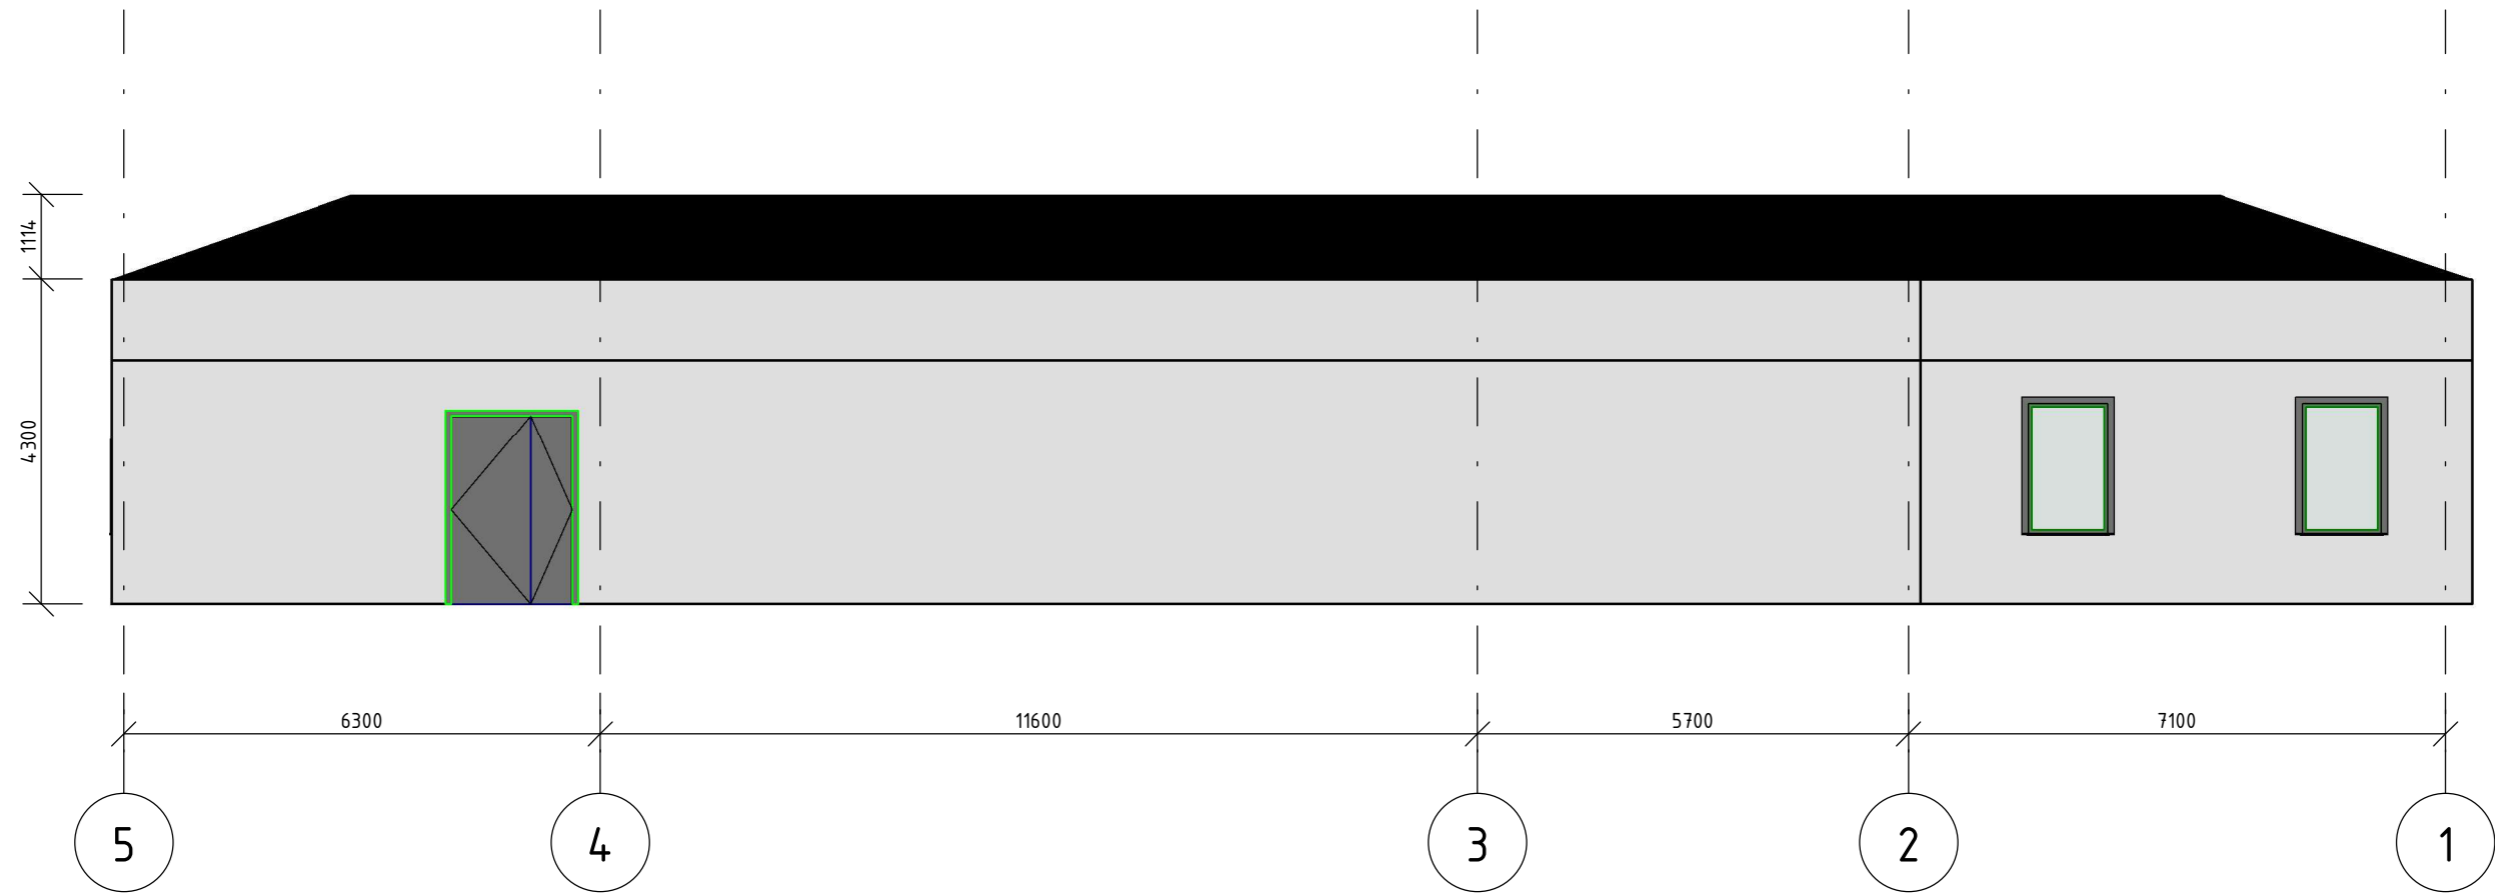

Fasade Vest


1 : 100

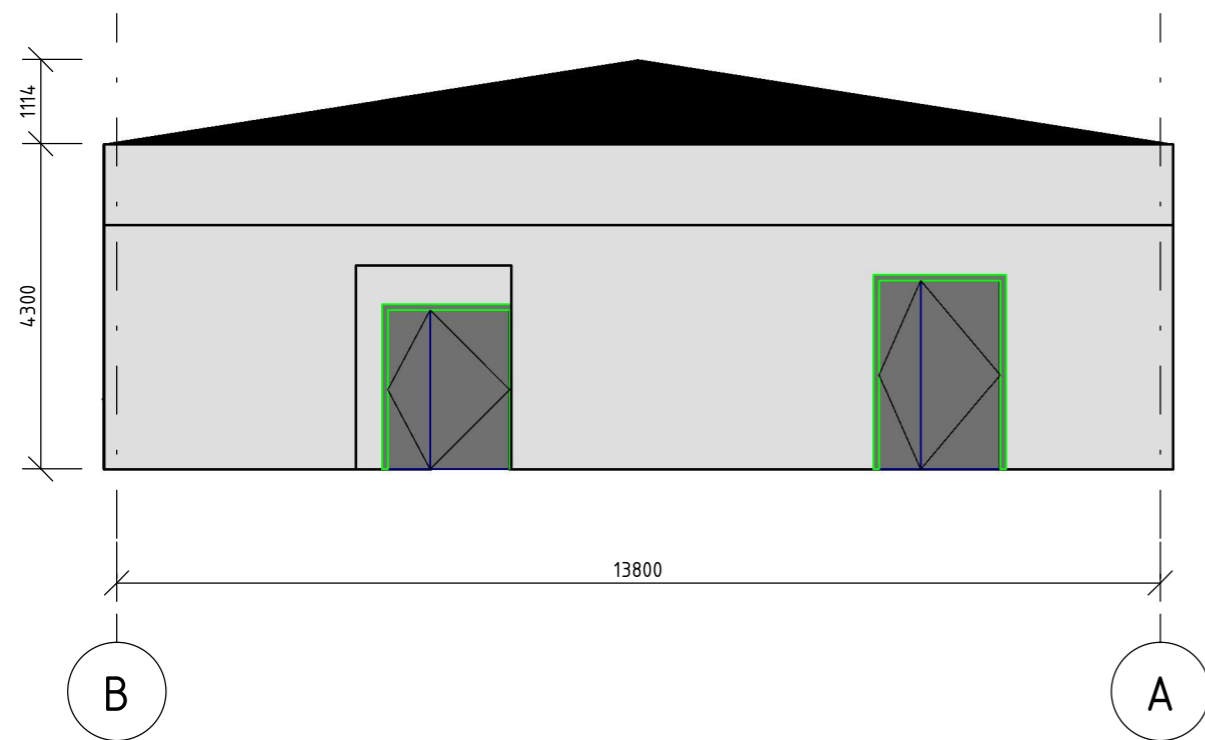

Fasade Sør


1 : 100

01A	Utgitt for tidligfase	Nohelo	Noinst	Noinst	09.03.2021
Rev.	Utgivelsesgrunn/Revisjonsbeskrivelse	Utarbeidet	Kontrollert	Godkjent	Dato dd.mm.åååå
Prosjekt / Kontraktsnr.					
Tittel					Målestokk
Lindås transformatorstasjon, Kontrollbygg, fasade nord og øst					Som vist
					Koordinatsystem
					EUREF89 UTM32
Byggherre					Høydesystem
Statnett					Ukjent
					Fagansvarlig
Leverandør					Noinst
SWECO					Utførende
					Nohelo
Gradering	Leverandørens dokumentnummer	Format			
K0	KB 121	A3			
Erstatter dokument	Dokumentnummer	Blad			
A222	KON-002915-49-SWE-LIN-0046	1/1			

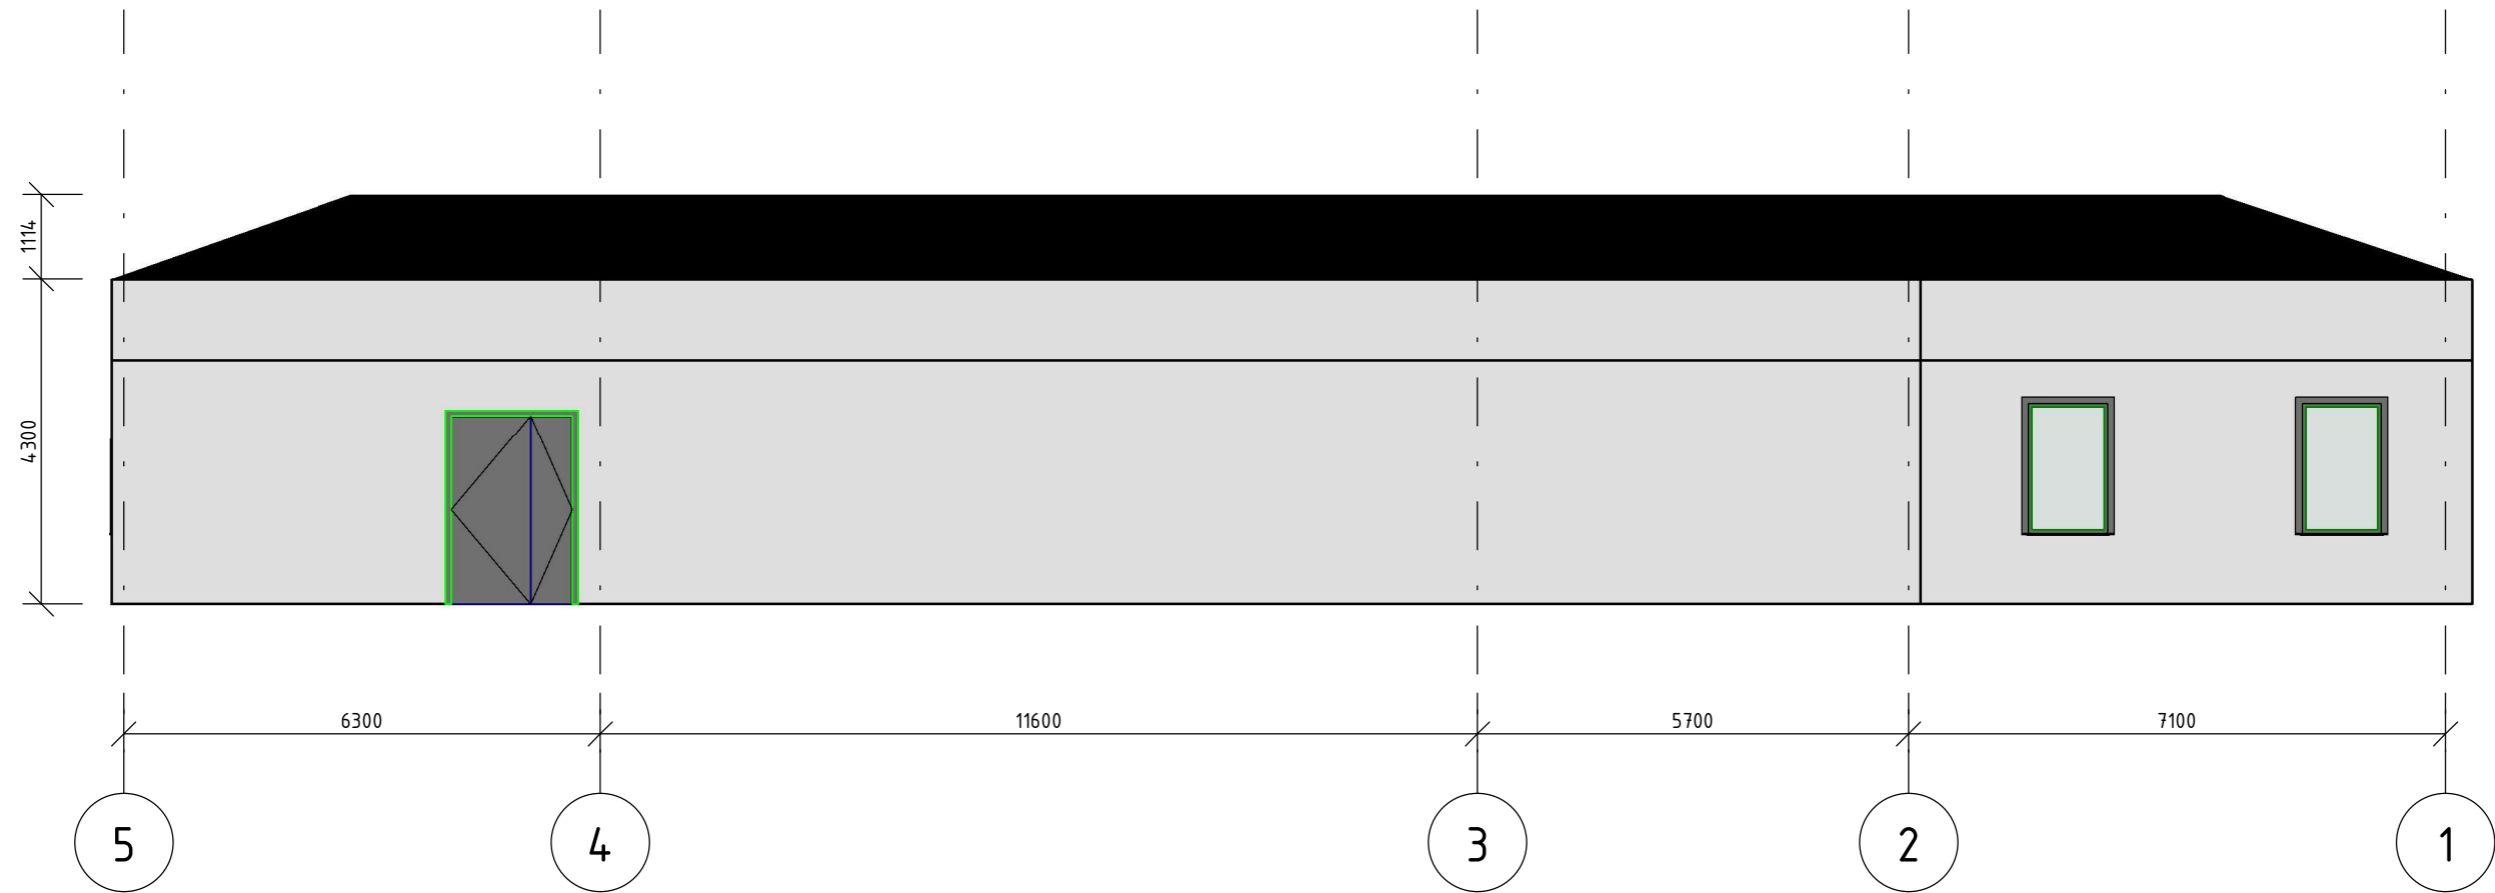

Fasade Vest


1 : 100

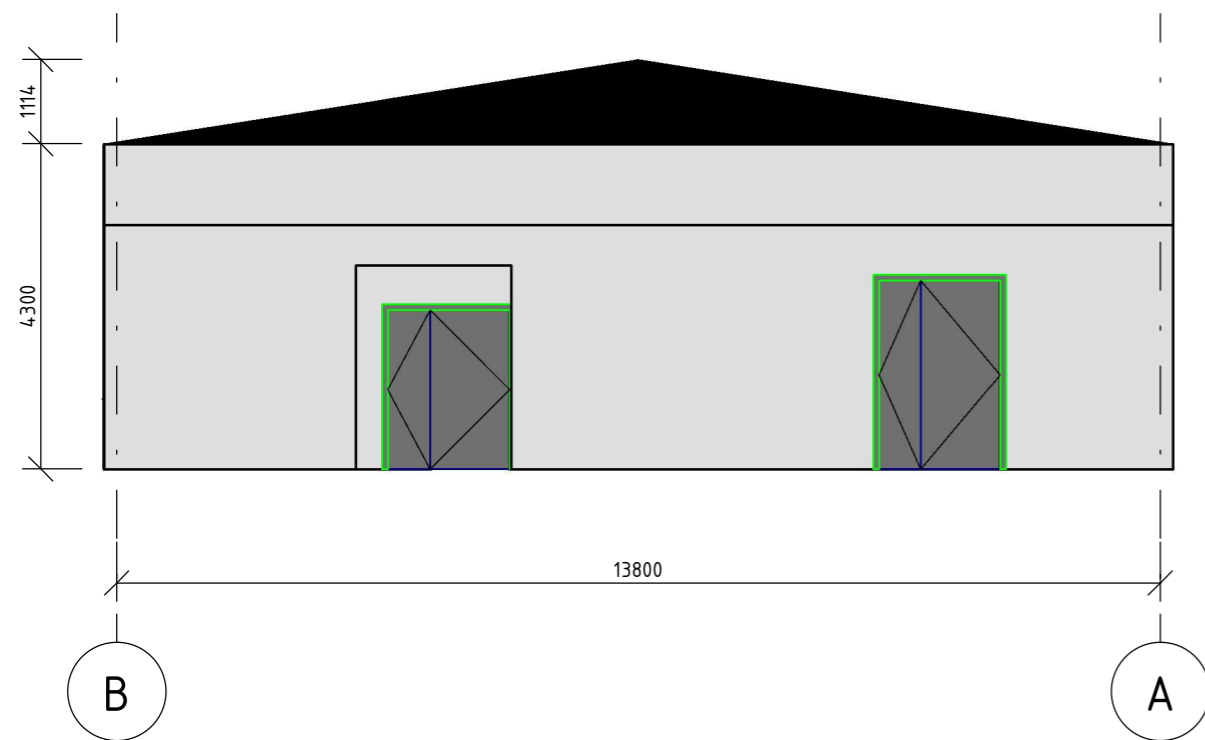


Fasade Sør

1 : 100

01A	Utgitt for tidligfase	Nohelo	Noinst	Noinst	09.03.2021
Rev.	Utgivelsesgrunn/Revisjonsbeskrivelse	Utarbeidet	Kontrollert	Godkjent	Dato dd.mm.åååå
Prosjekt / Kontraktsnr.					
Tittel					Målestokk
Lindås transformatorstasjon, Kontrollbygg, fasade nord og øst					Som vist
					Koordinatsystem
					EUREF89 UTM32
Byggherre					Høydesystem
Statnett					Ukjent
					Fagansvarlig
Leverandør					Noinst
SWECO					Utførende
					Nohelo
Gradering	Leverandørens dokumentnummer	Format			
K0	KB 121	A3			
Erstatter dokument	Dokumentnummer	Blad			
A222	KON-002915-49-SWE-LIN-0046	1/1			

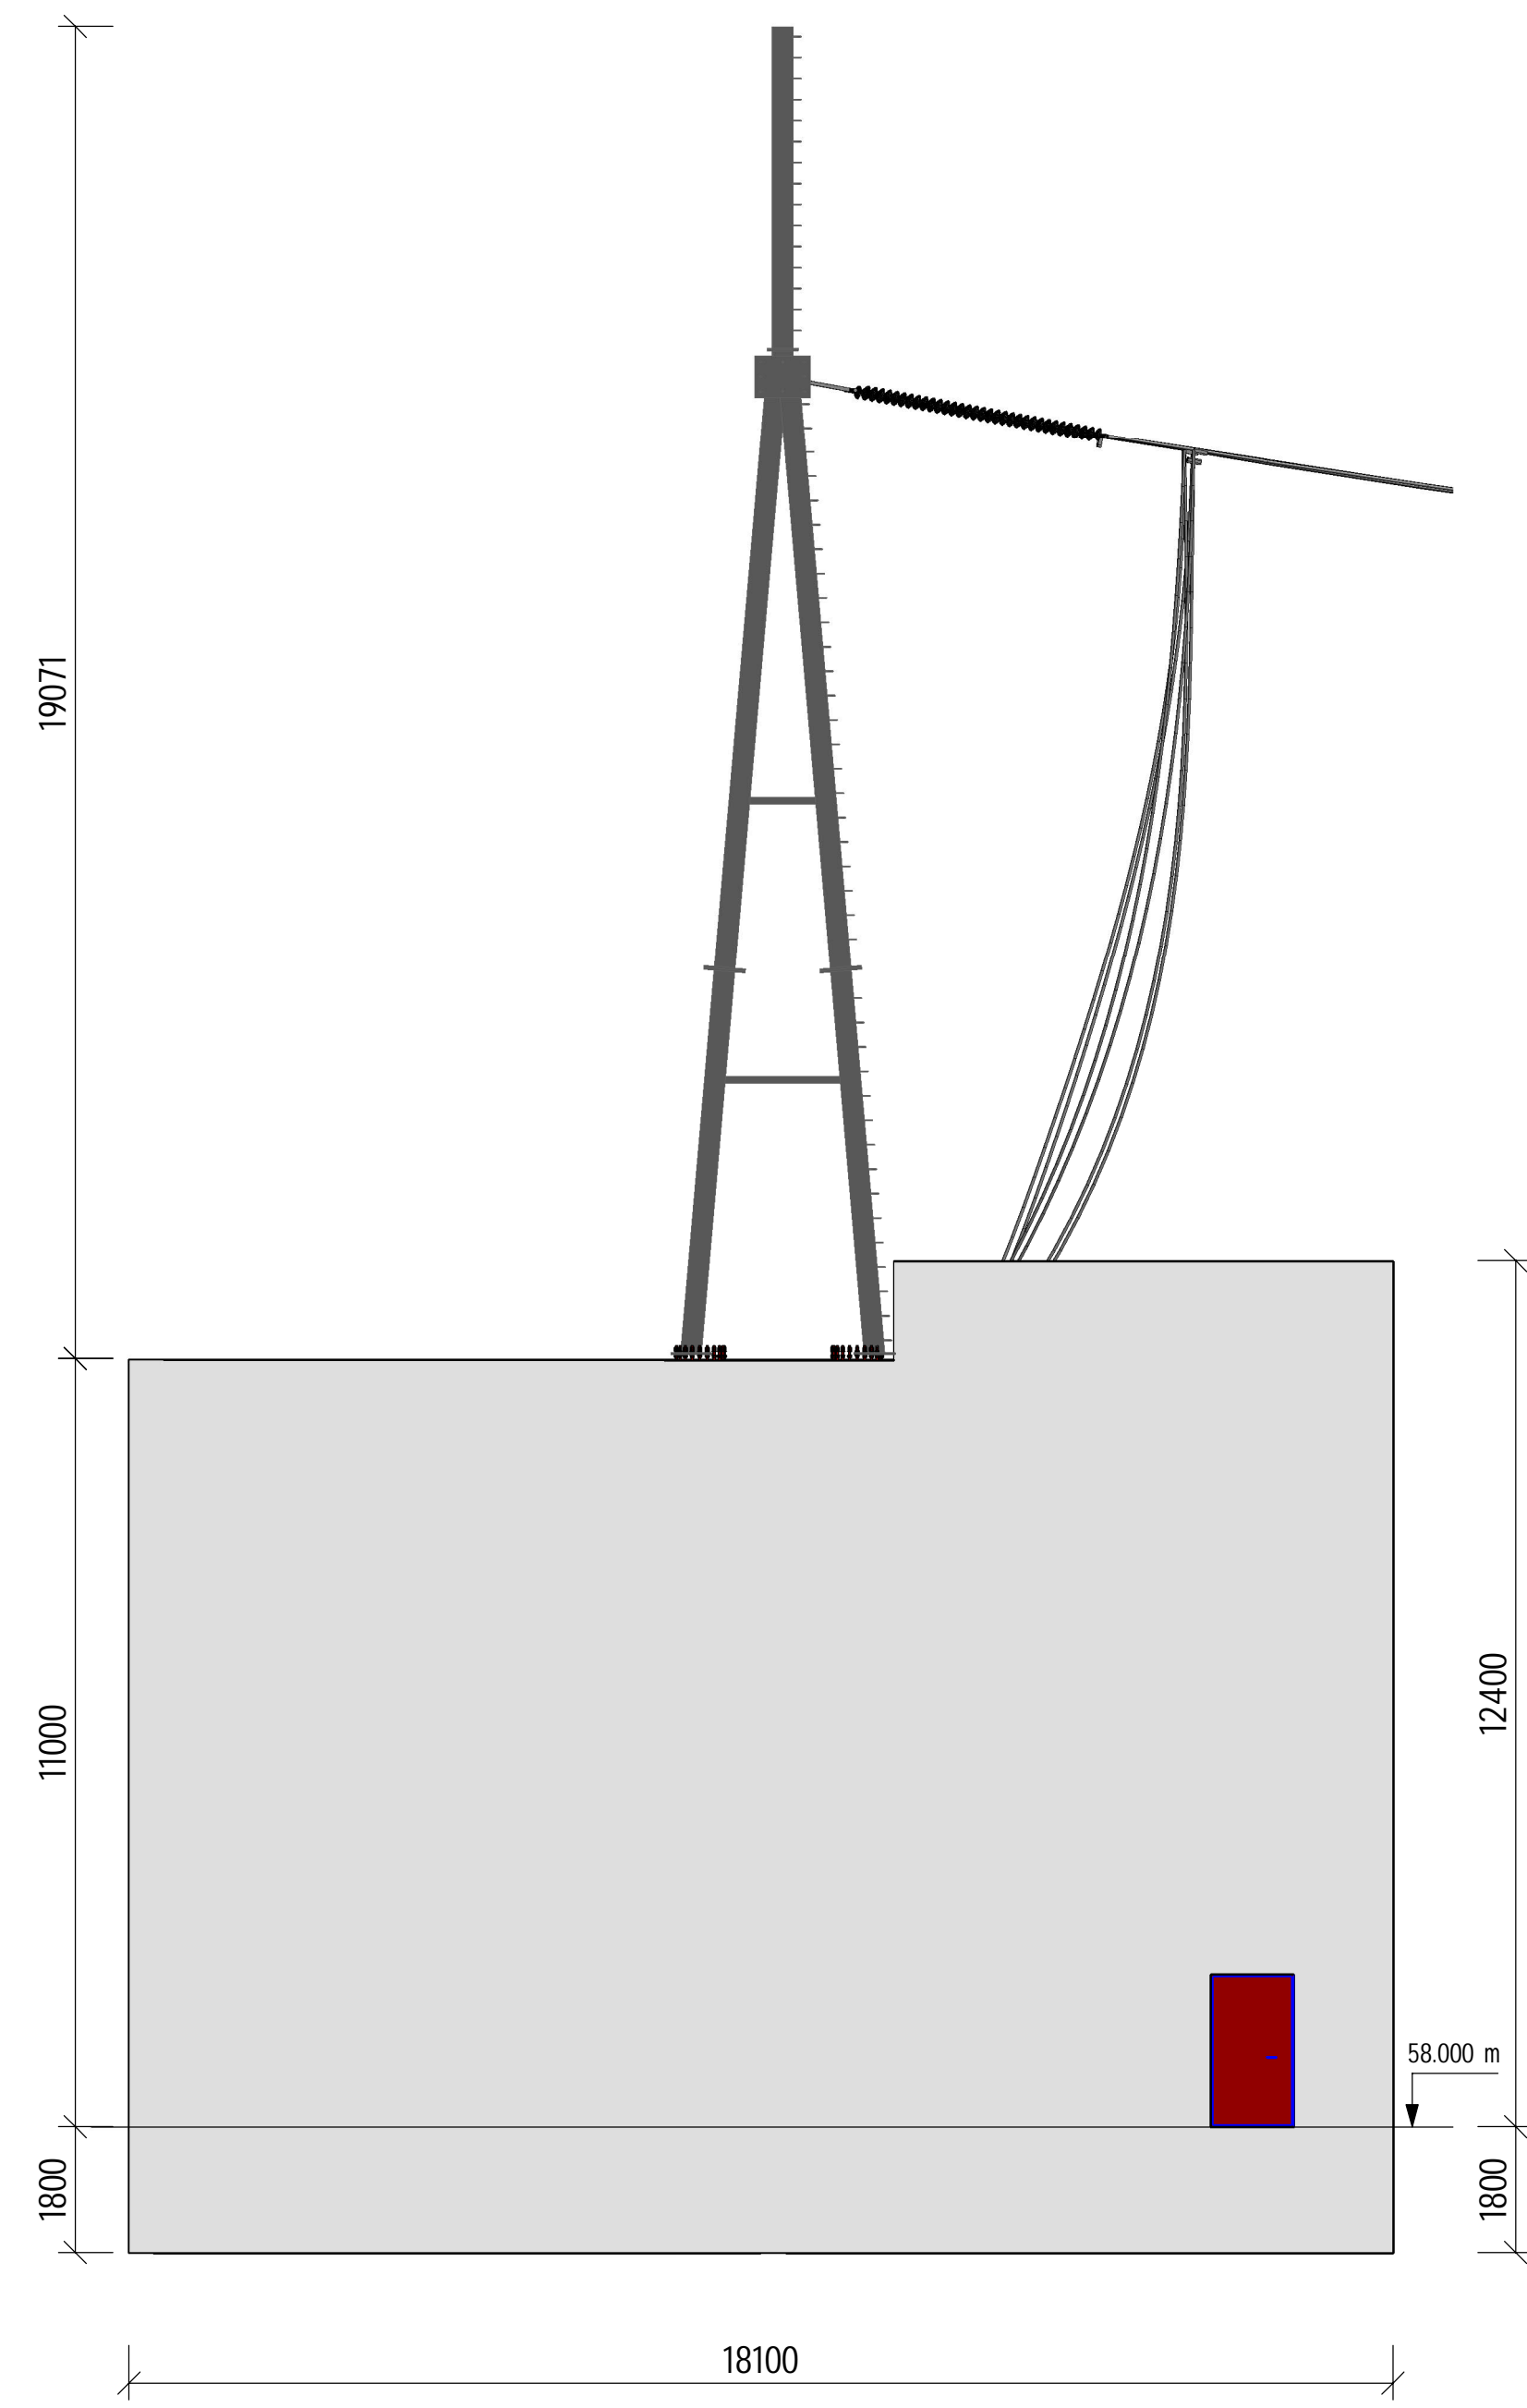


Fasade vest
1 : 100

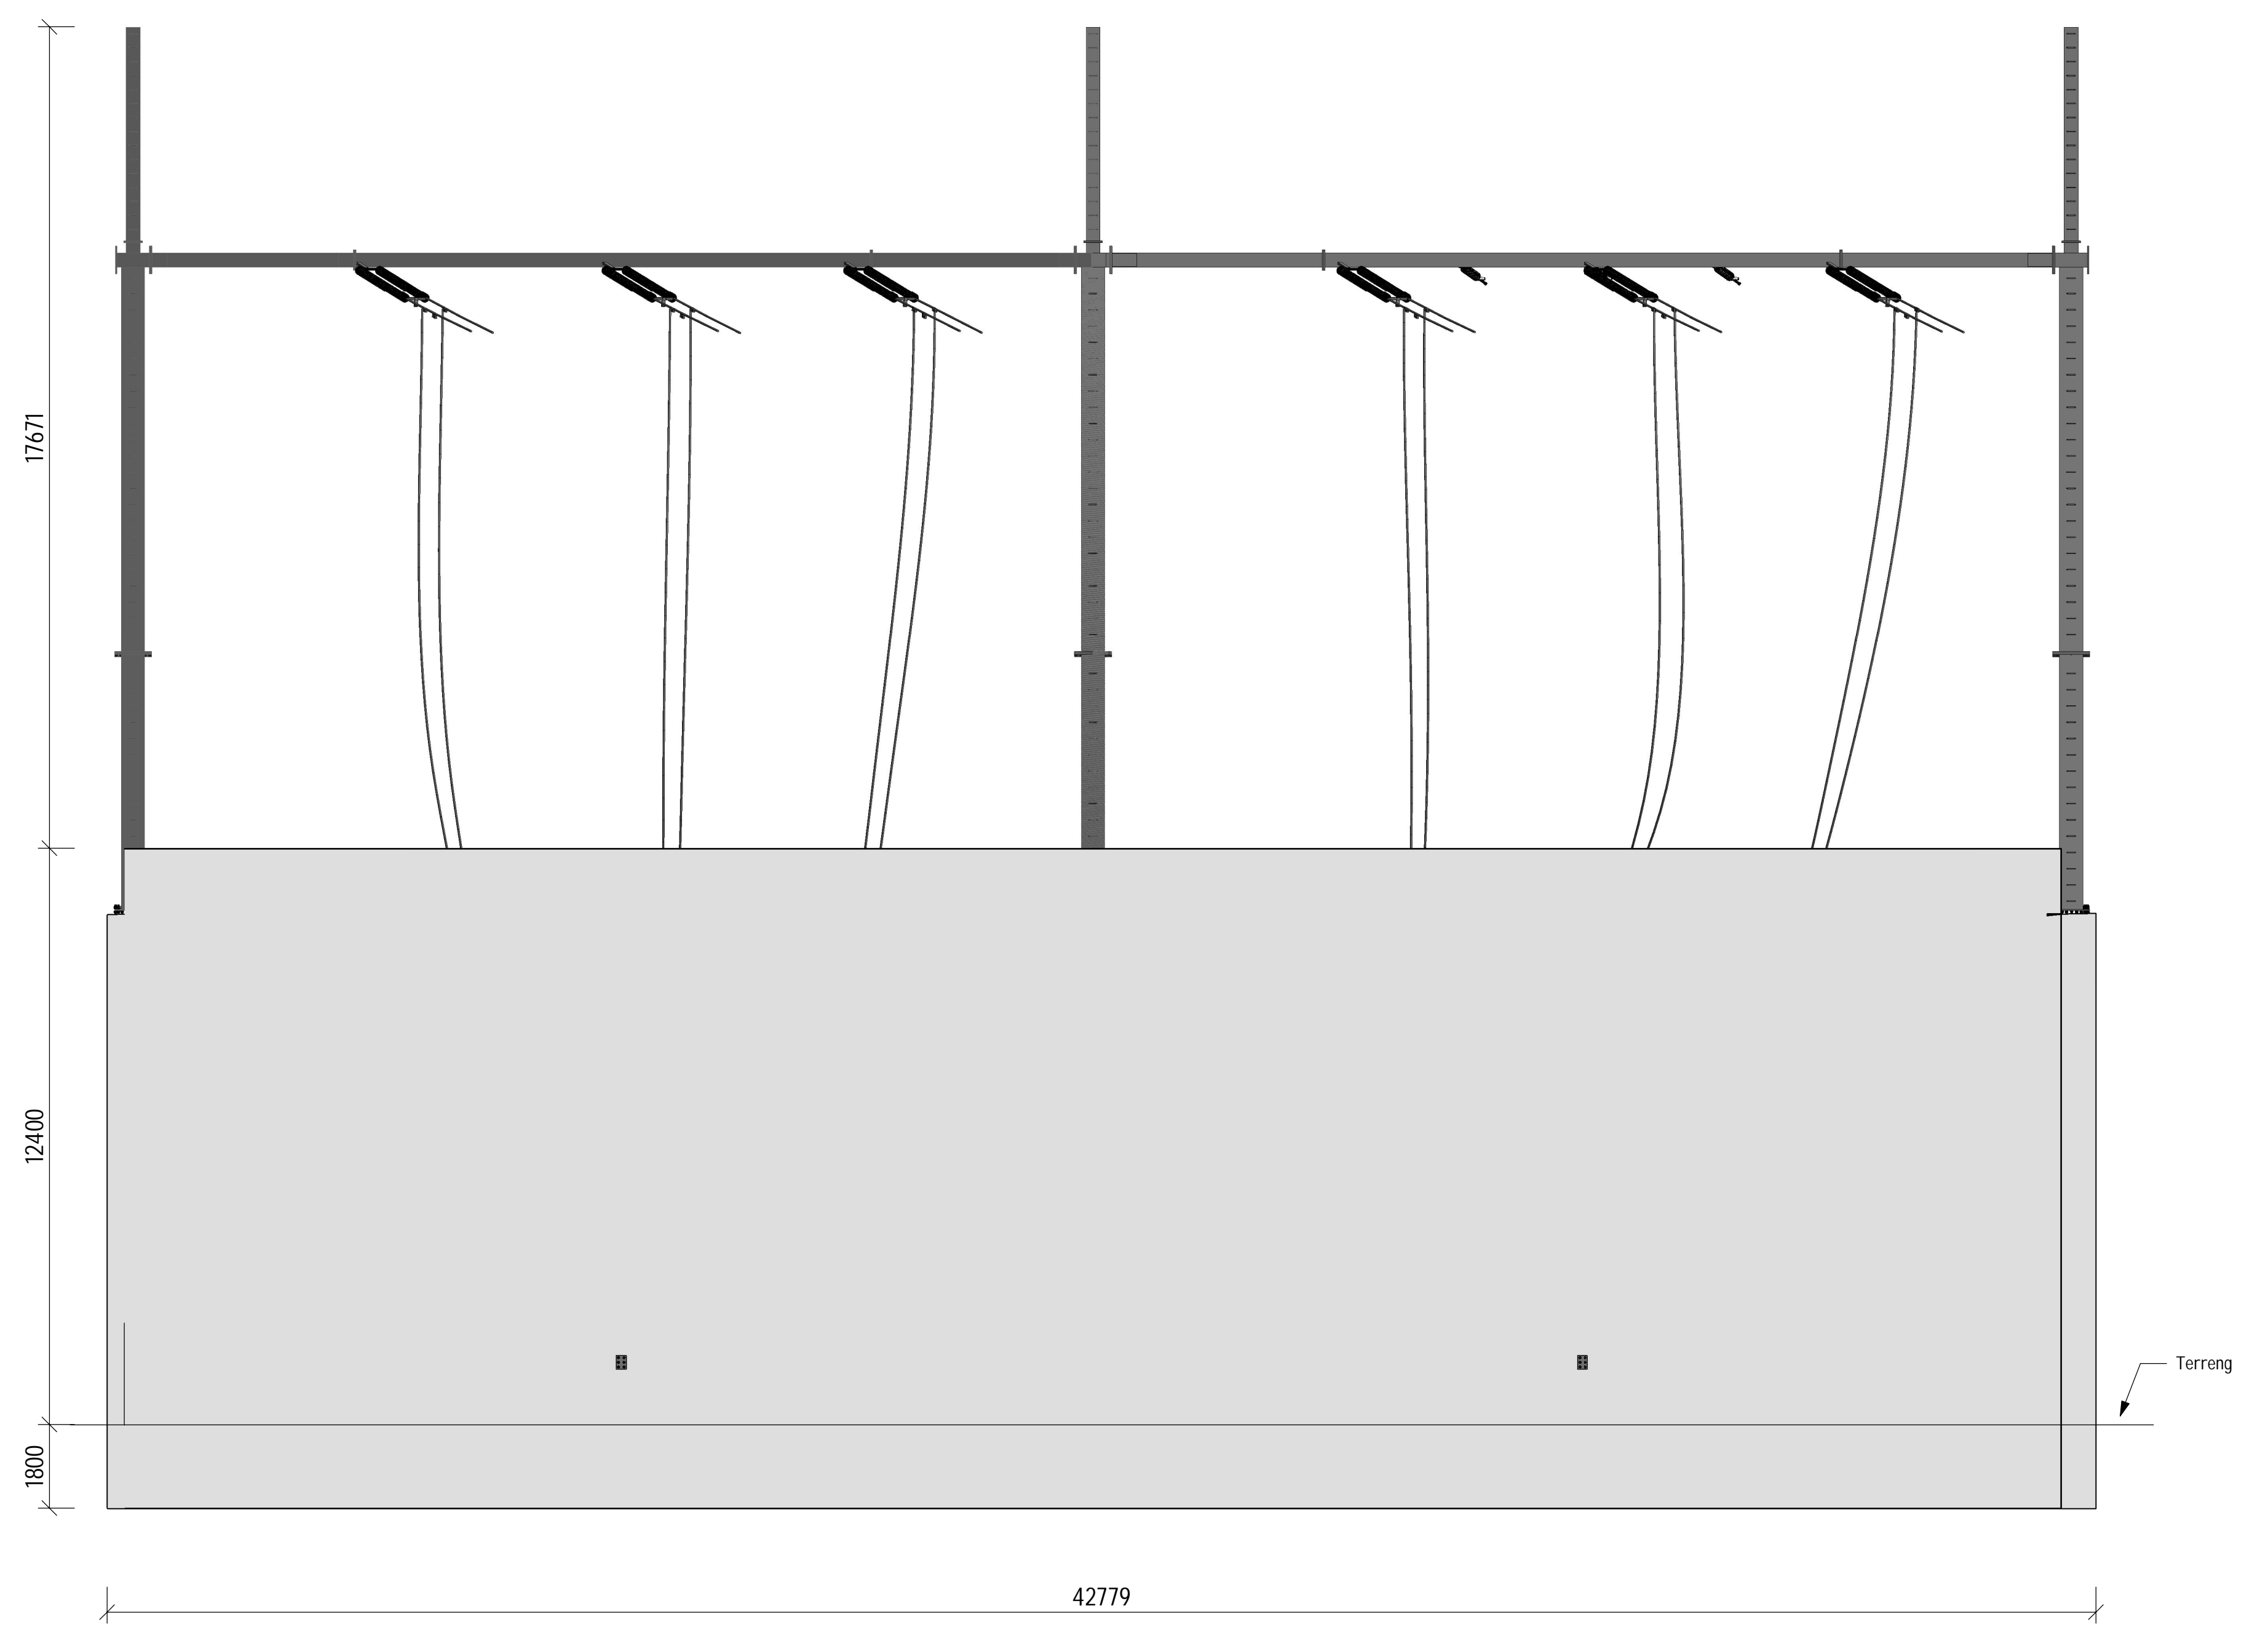


Fasade sør
1 : 100

02A	Revidert for kommentar	noinst	noyha	Noinst	26.04.21
01A	Utgitt for tidligfase	Nohelo	Noinst	Noinst	09.03.21
Rev.	Utgivelsesgrunn/Revisjonsbeskrivelse	Utarbeidet	Kontrollert	Godkjent	Dato ddmmåååå
Prosjekt / Kontrakt nr.					
Tittel					Målestokk
Lindås transformatorstasjon, Transformatorsjakt, Fasader, sør og vest					Som vist
					Koordinatsystem EUREF89 UTM32
					Høydesystem Ukjent
Byggherre	Leverandør				Fagansvarlig
Statnett	SWECO				Noinst
Gradering	Leverandørens dokumentnummer				Utførende
K0	TS-120				Nohelo
Erstatter dokument	Dokumentnummer				Format
	KON-002915-54-SWE-LIN-0049				A1
					Blad
					1/1

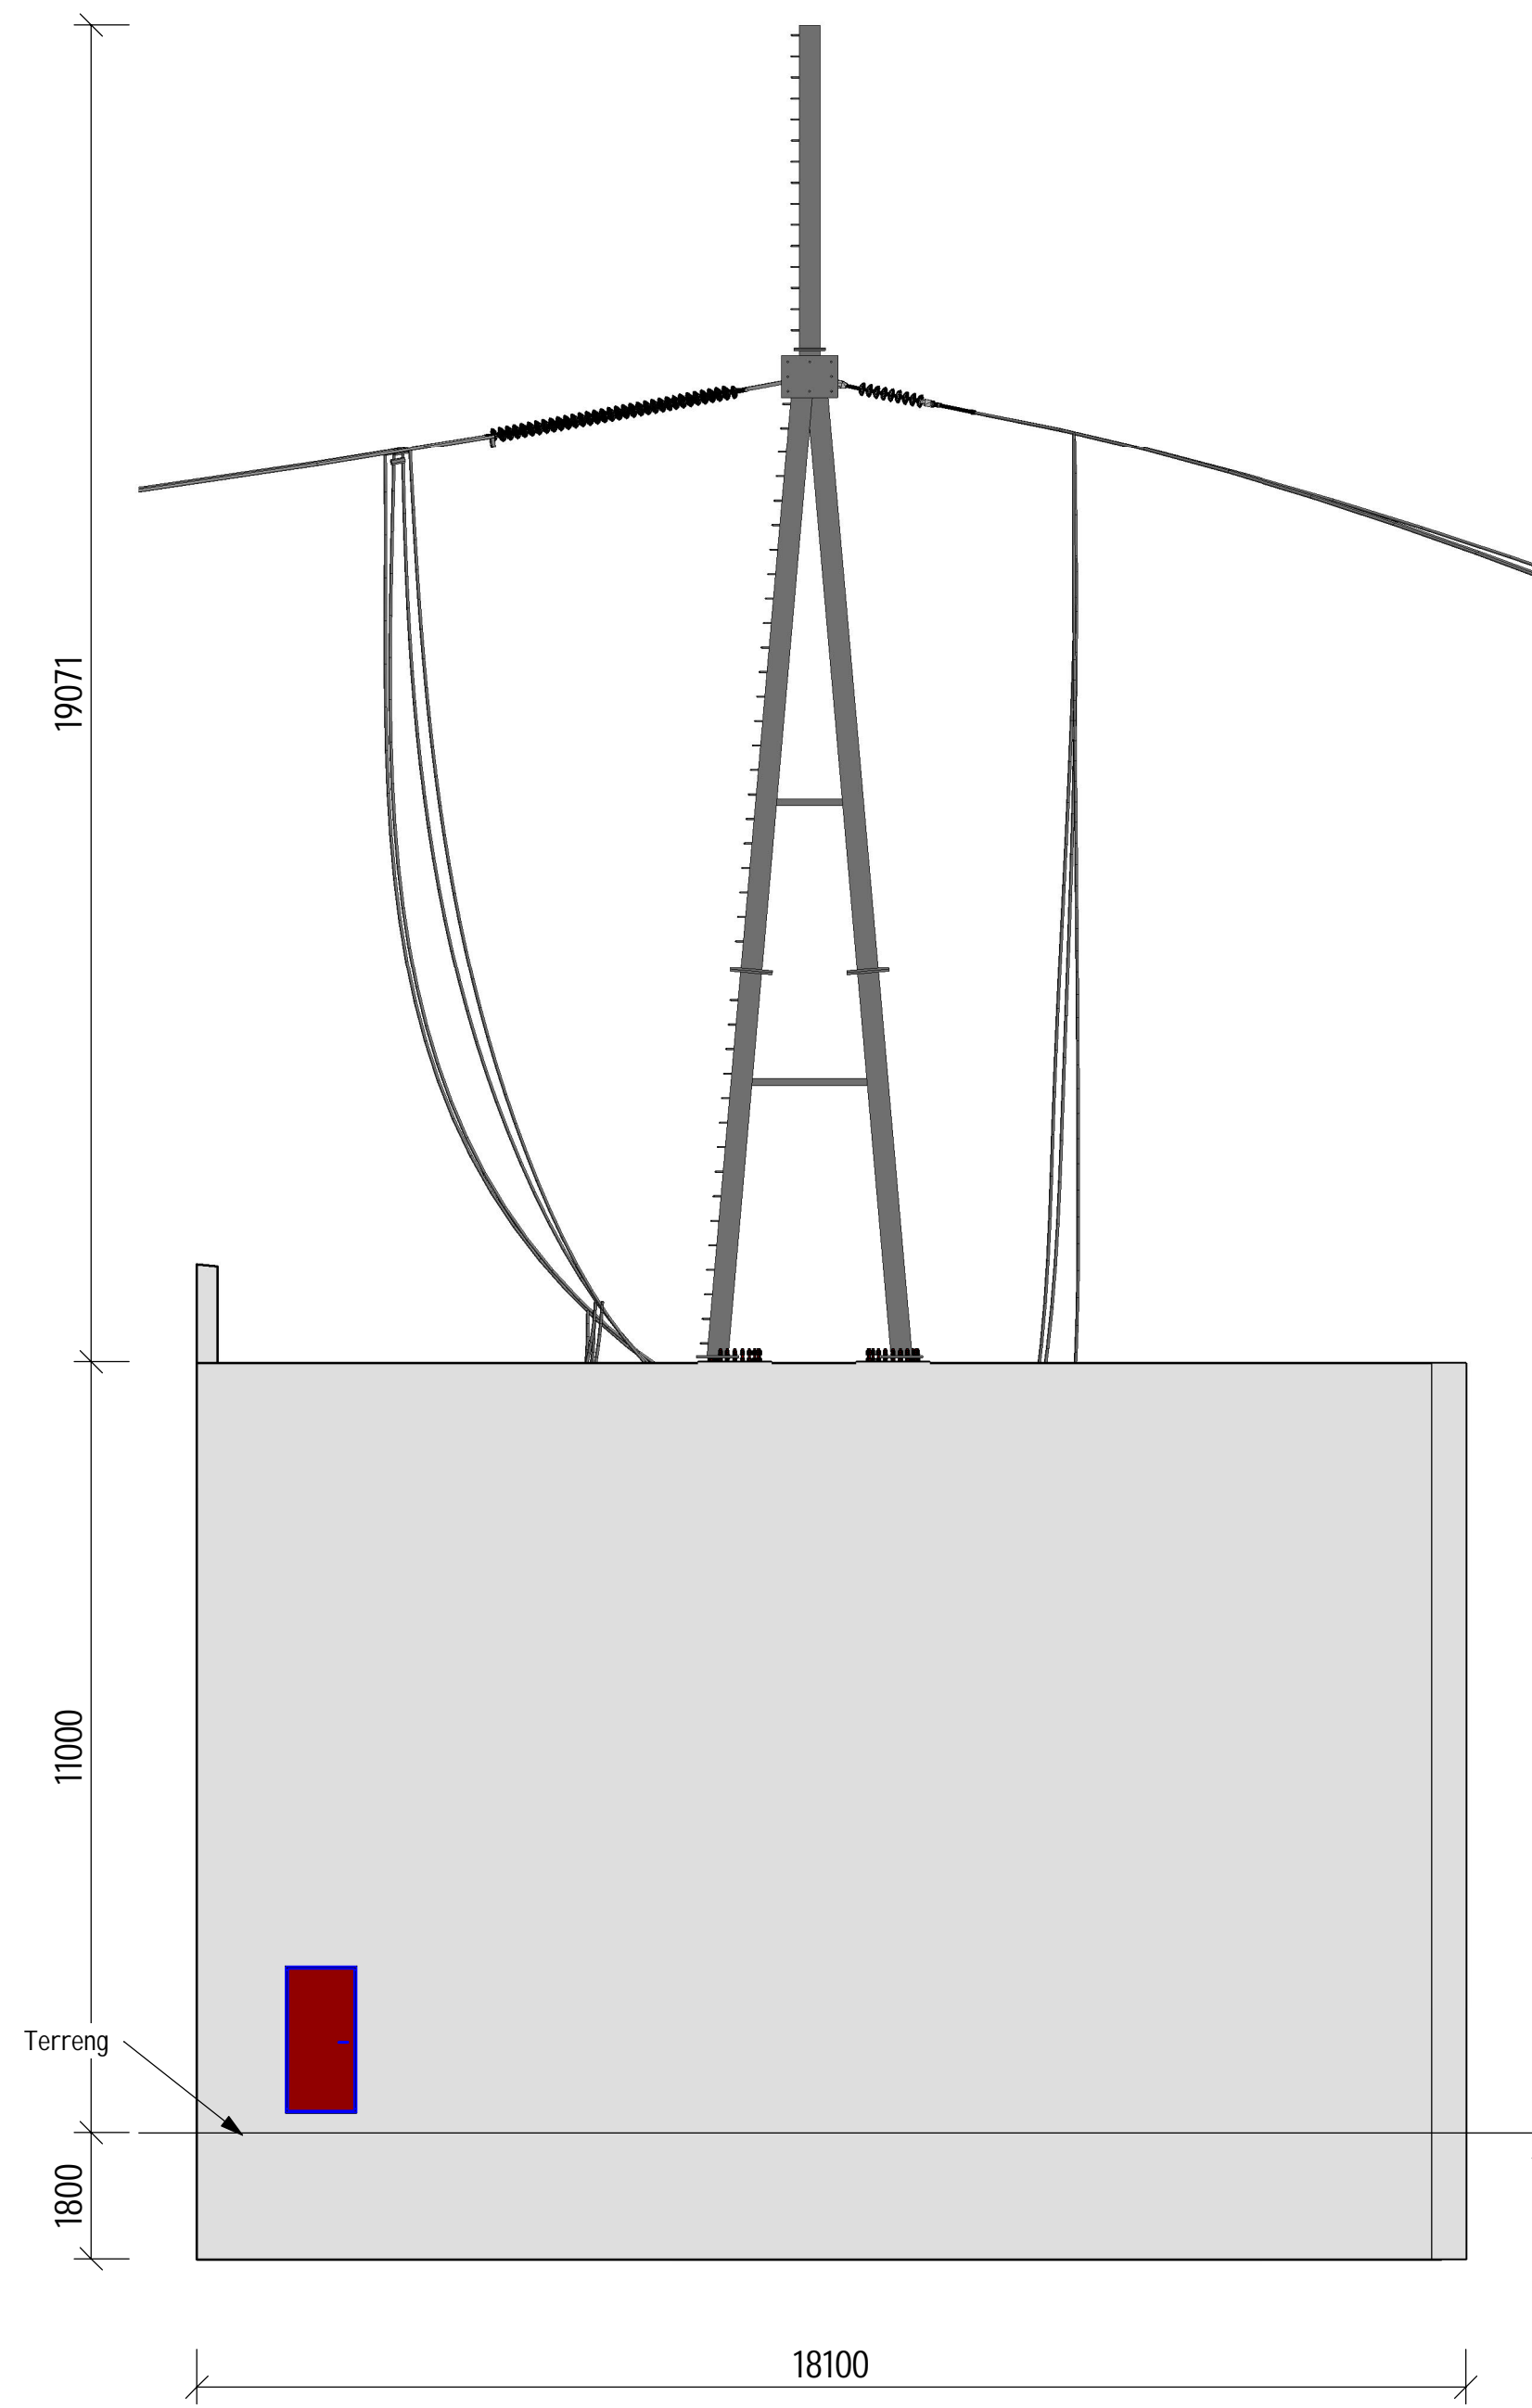

Fasade øst
1 : 100

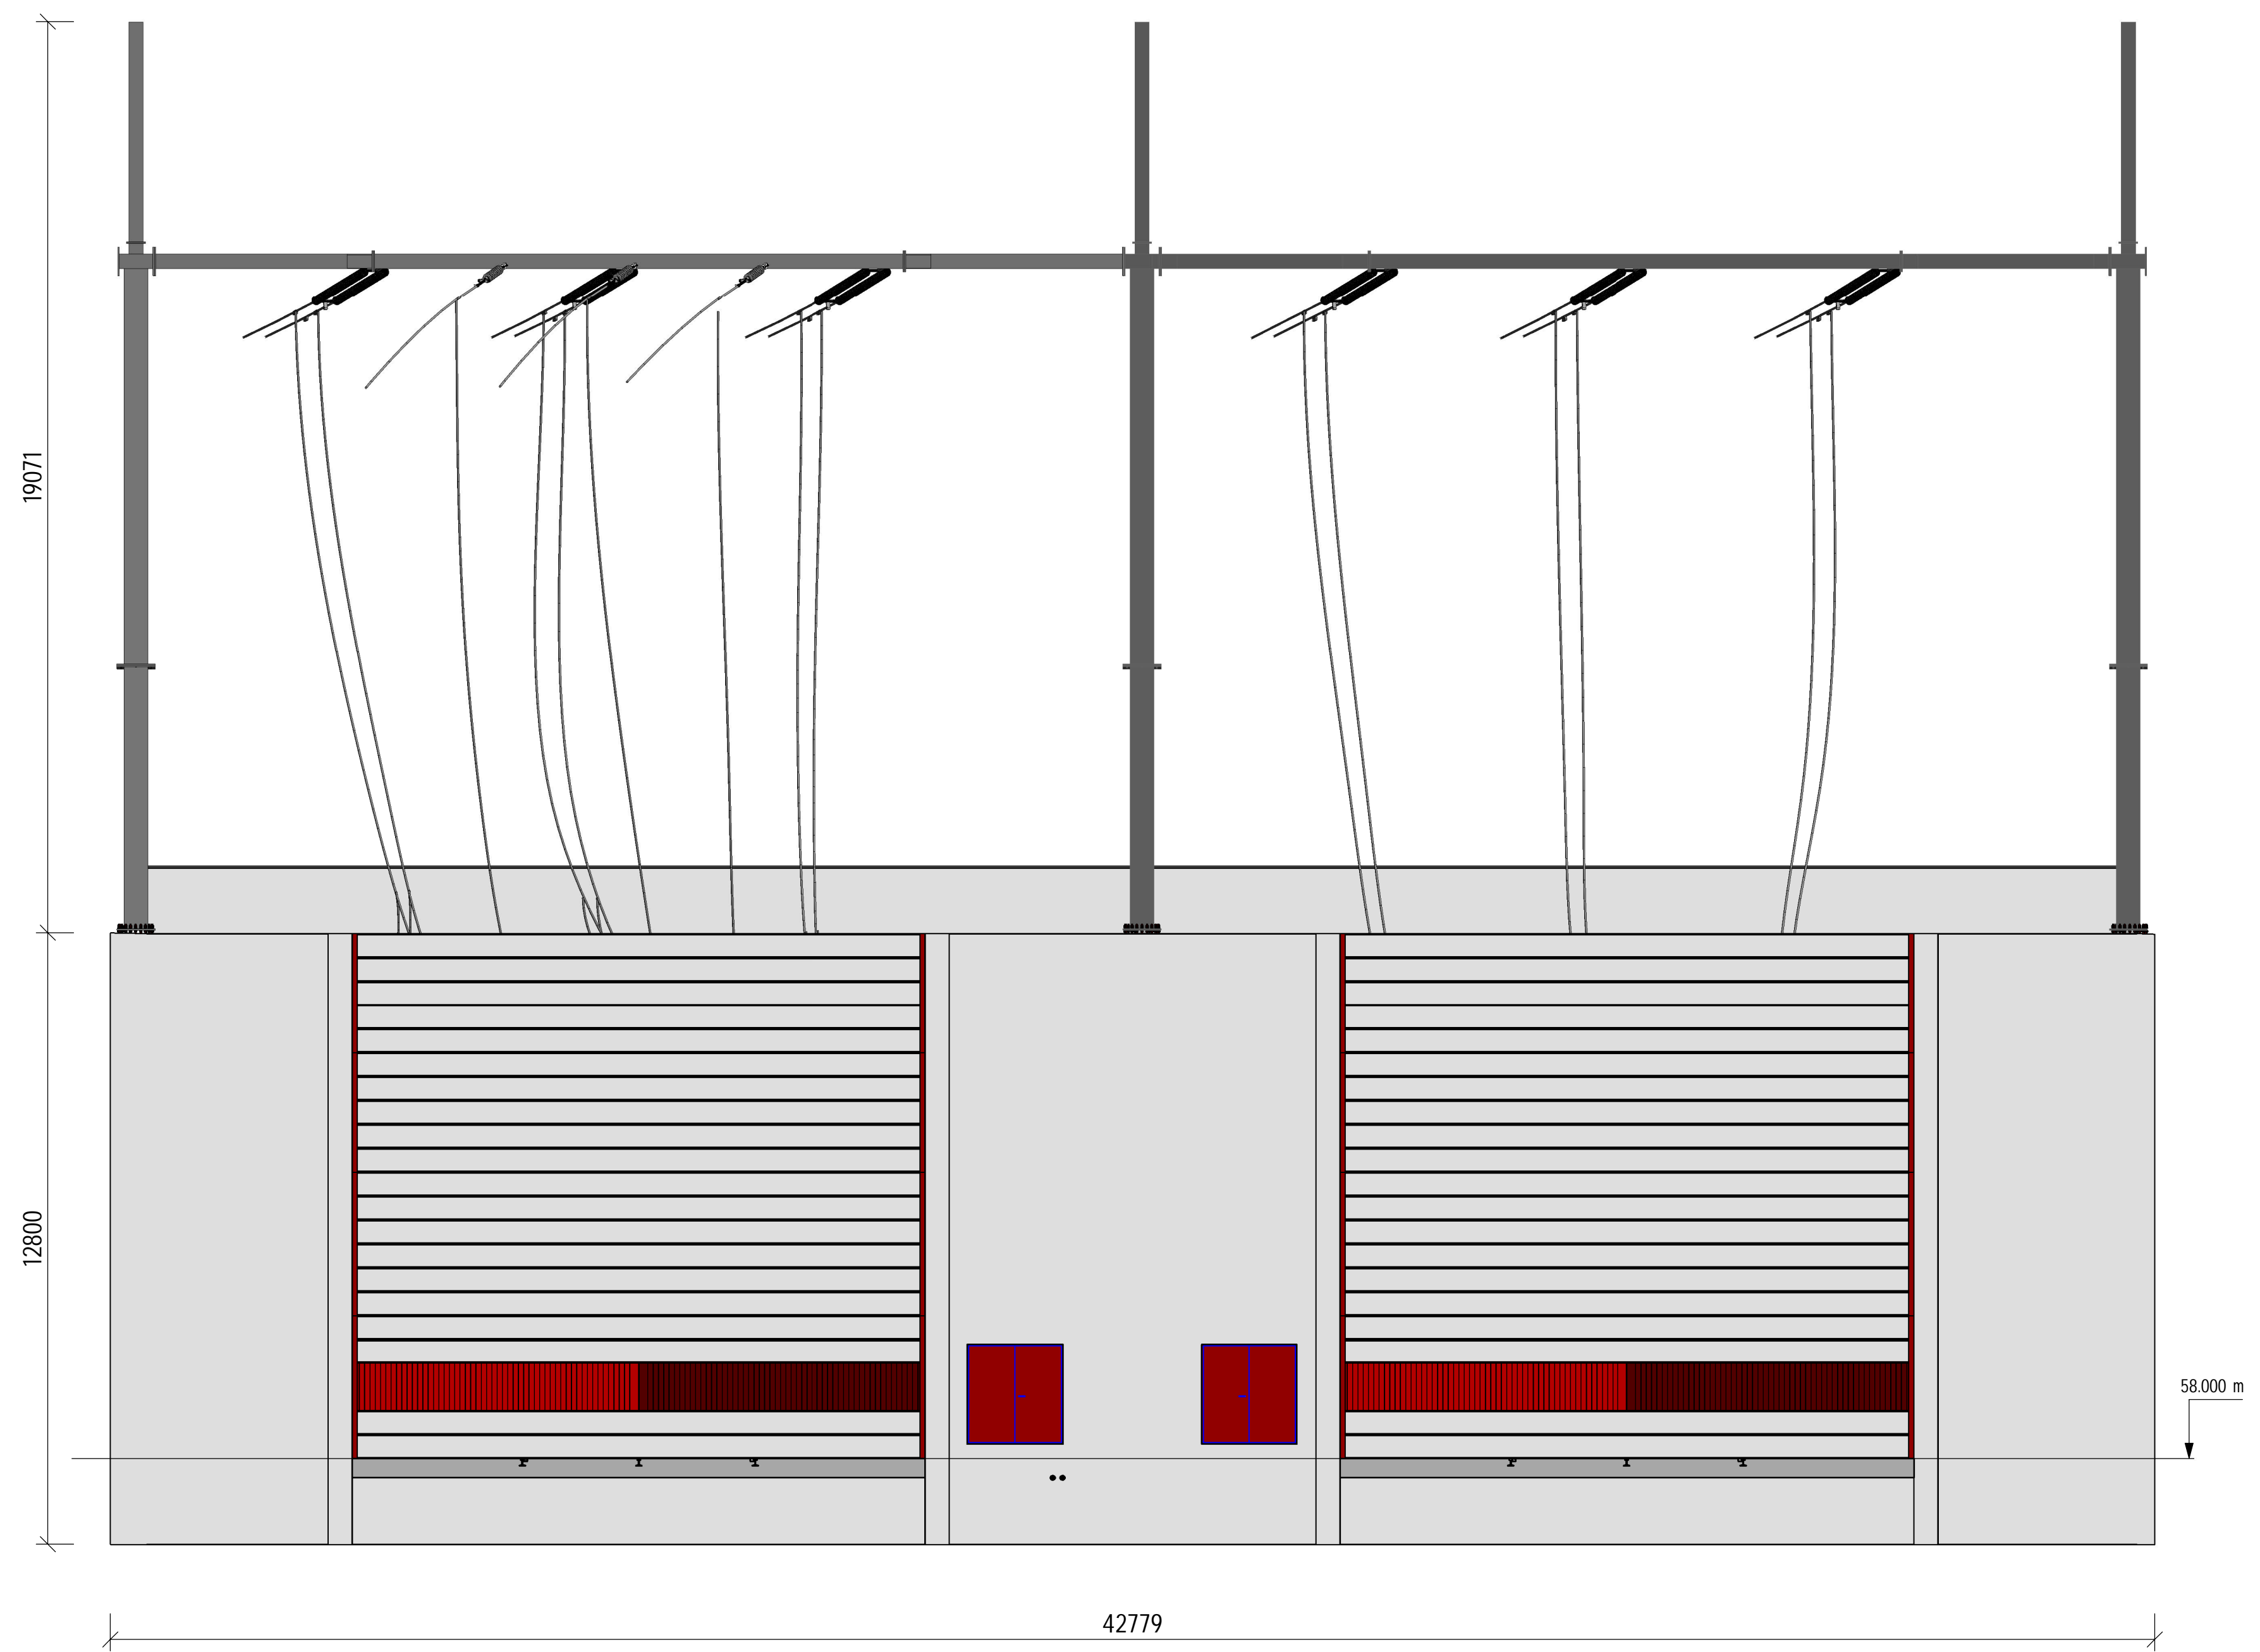

Fasade nord
1 : 100

02A	Revidert for kommentar	noinst	noyha	Noinst	26.04.21
01A	Utgitt for tidligfase	Nohelo	Noinst	Noinst	09.03.21
Rev.	Utgivelsesgrunn/Revisjonsbeskrivelse	Utarbeidet	Kontrollert	Godkjent	Dato ddmm.åååå
Prosjekt / Kontrakt:					
Titel					Målestokk
Lindås transformatorstasjon, Transformatorsjakt, Fasader, nord og øst					Som vist
					Koordinatsystem EUREF89 UTM32
					Høydesystem UKjent
Byggherre		Leverandør		Fagansvarlig	
Statnett		SWECO		Noinst	
Grading		Leverandørens dokumentnummer		Utførende	
K0		TC-121		Nohelo	
Erstatter dokument		Dokumentnummer		Format	
		KON-002915-55-SWE-LIN-0050		A1	
				Blad	
				1/1	